


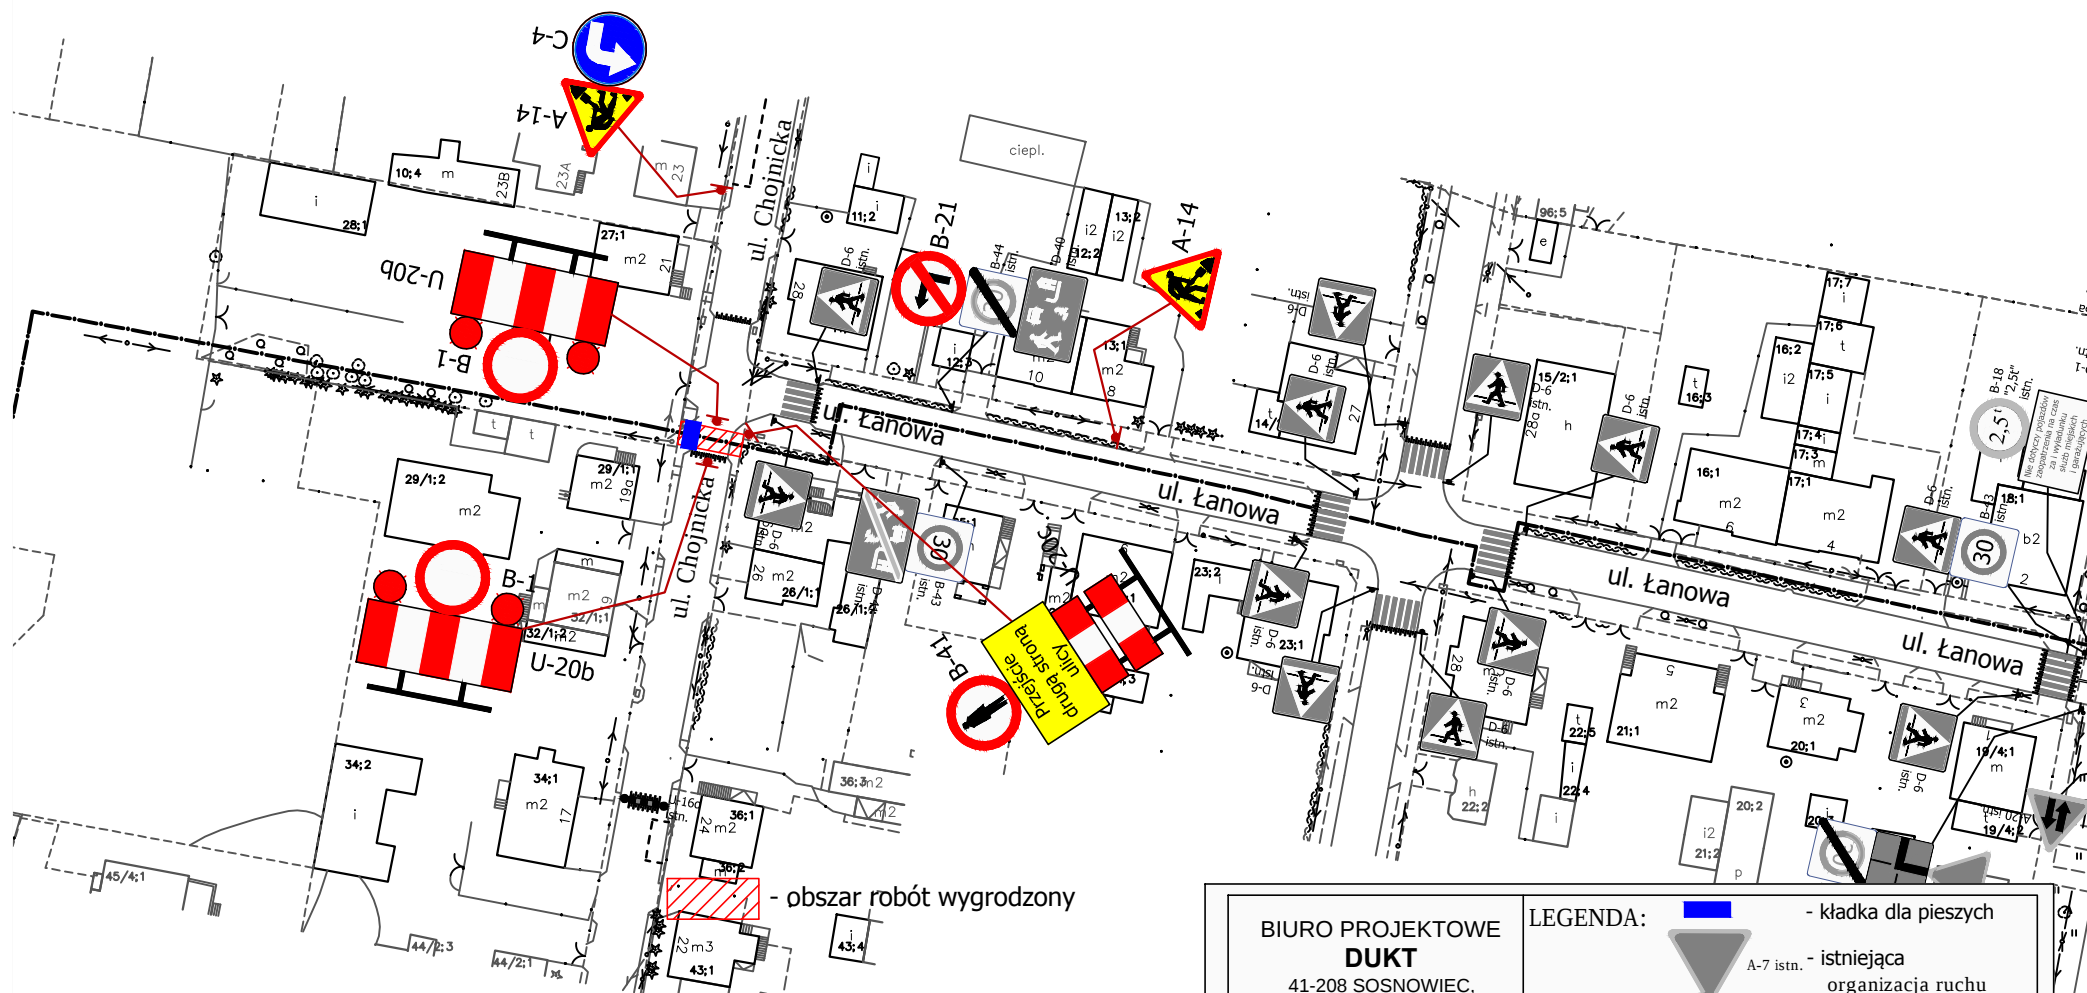

UWAGA!!!

Z min. kilkudniowym wyprzedzeniem należy poinformować wszystkich zainteresowanych (mieszkańcy, podmioty gospodarcze, itp.) o utrudnieniach w ruchu. Należy zapewnić mieszkańcom bezpieczne dojście do posesji. W razie konieczności przejścia przez obszar wykopu należy zastosować kładkę U-28.

BIURO PROJEKTOWE DUKT

41-208 SOSNOWIEC,
UL. ŚLIWKI 2/7
NIP: 644-178-39-68
tel.: 0-608-051-842

LEGENDA:

-  - kładka dla pieszych
-  A-7 istn. - istniejąca organizacja ruchu
-  A-7 - projektowana organizacja ruchu

Temat: Projekt organizacji ruchu na czas budowy sieci ciepłowniczej łączącej miejski system ciepłowniczy G1.1 miasta Bydgoszcz z siecią ciepłowni Osowa Góra - część VII - etap 7.

Skala
1:1000

Projektował
i opracował:

mgr inż. Marek Puchała
mgr inż. Krzysztof Szydłowski