PROJEKT TYMCZASOWEJ ORGANIZACJI RUCHU
NA CZAS BUDOWY SIECI CIEPŁOWNICZEJ
UL. POZNAŃSKA W BYDGOSZCZY

LEGENDA OZNAKOWANIA — ETAP 3, SKALA 1:500
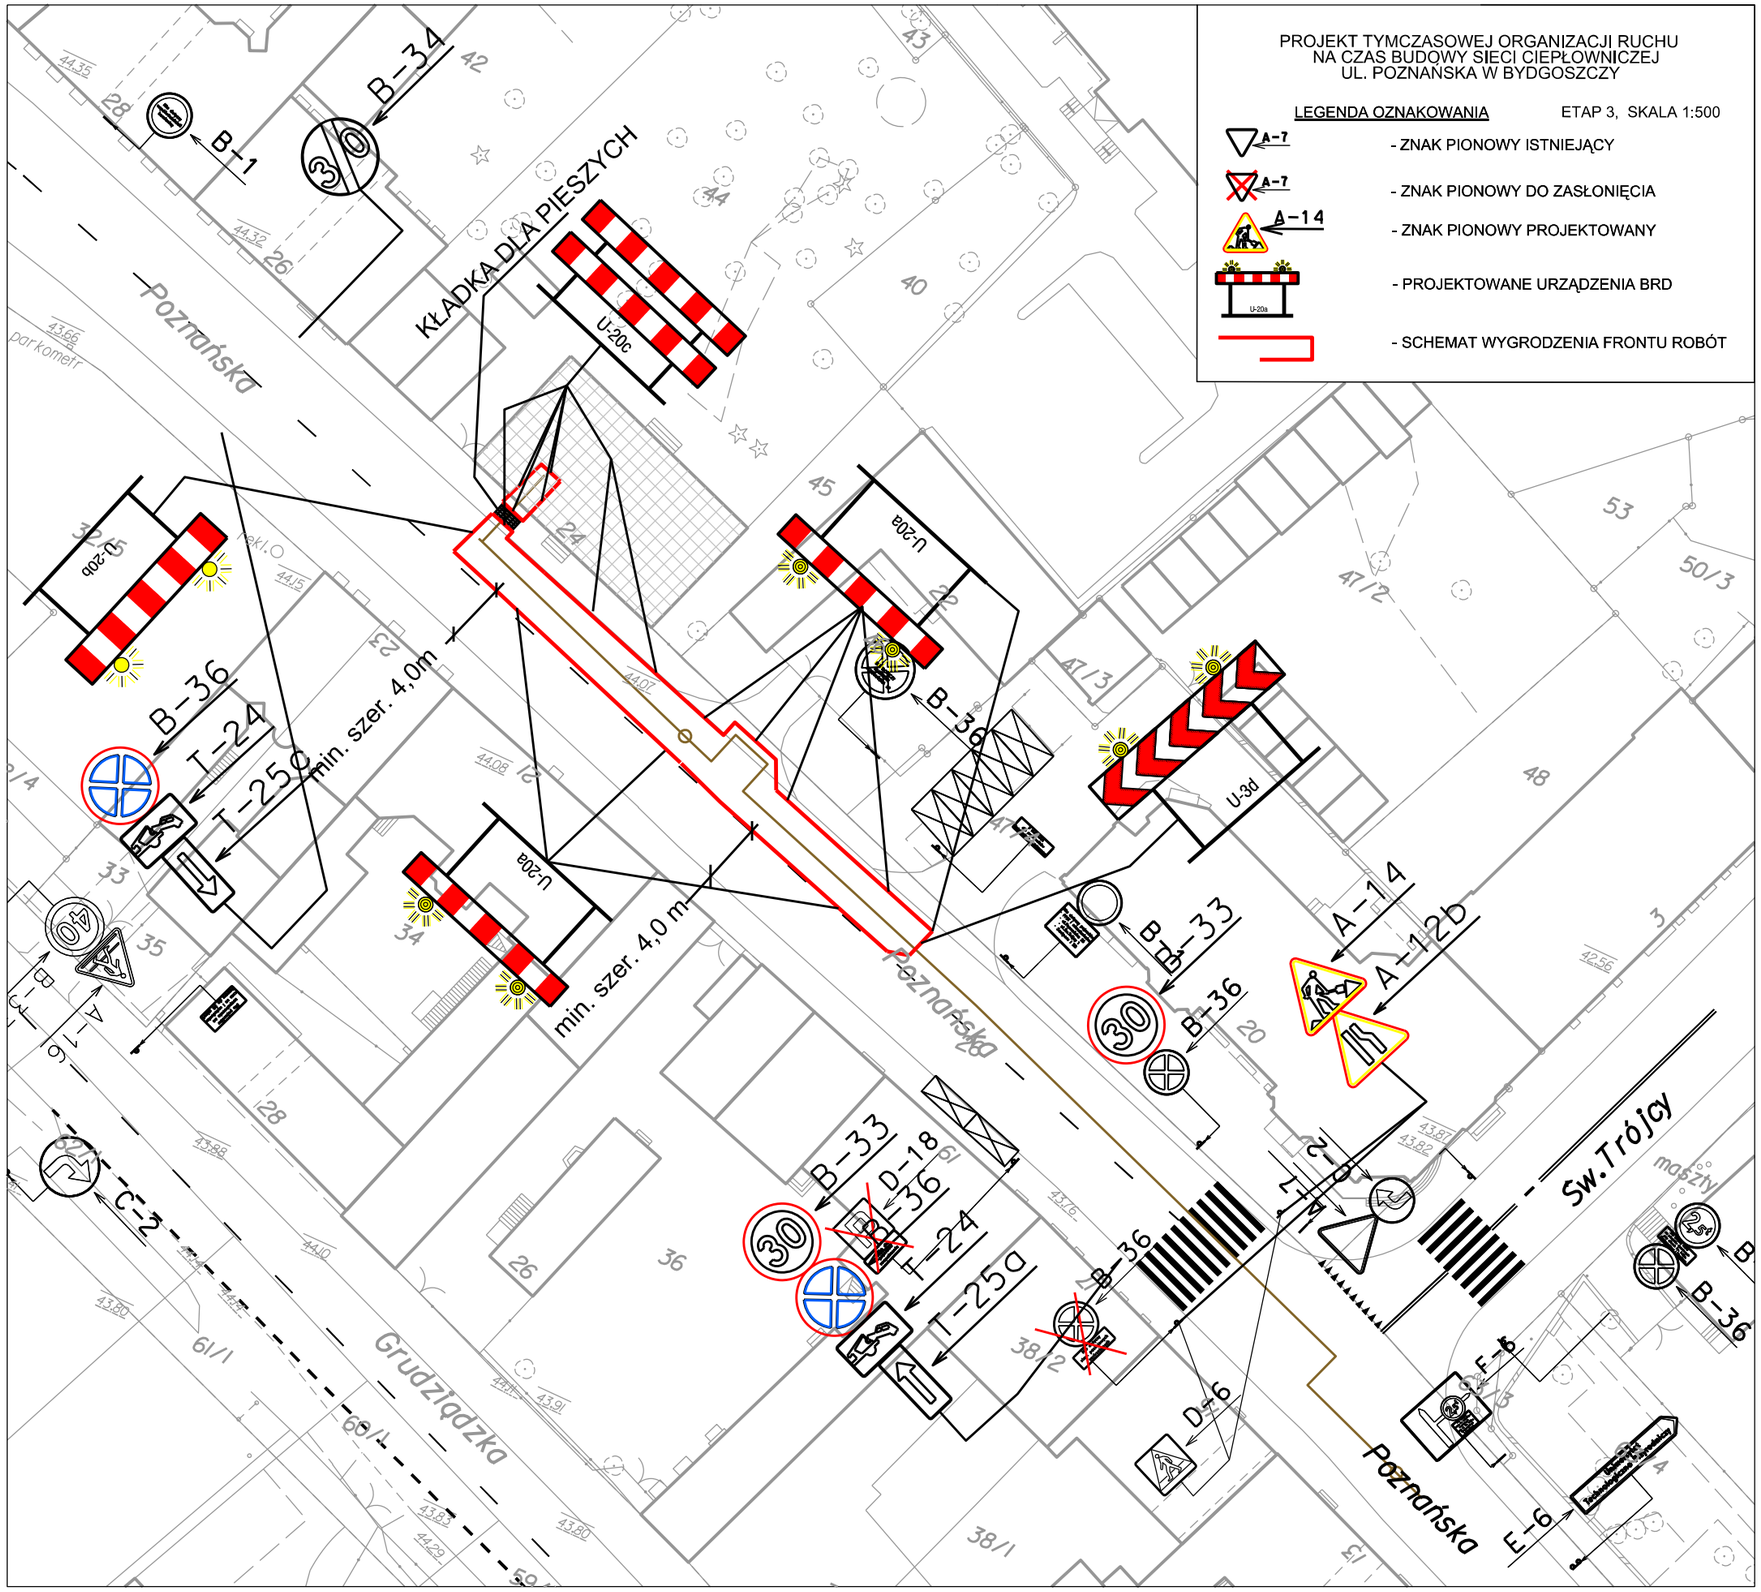
- A-7 — ZNAK PIONOWY ISTNIEJĄCY
- A-7 — ZNAK PIONOWY DO ZASŁONIĘCIA
- A-14 — ZNAK PIONOWY PROJEKTOWANY
- U-20a — PROJEKTOWANE URZĄDZENIA BRD
- SCHEMAT WYGRODZENIA FRONTU ROBÓT