



WARUNKI PRZYŁĄCZENIA OBIEKTU DO MIEJSKIEJ SIECI CIEPŁOWNICZEJ

EI/MW/1493/2018

KOMUNALNE PRZEDSIĘBIORSTWO
ENERGETYKI CIEPŁEJ
Spółka z o.o.
BIURO ZARZĄDZANIA INFRASTRUKTURĄ

Bydgoszcz, dnia 11 lipca 2018 r.

BWJ Nieruchomości Sp. z o.o.
ul. Toruńska 109
85-344 Bydgoszcz

Dotyczy: warunków przyłączenia do miejskiej sieci ciepłowniczej budynku mieszkalnego wielorodzinnego z wbudowanymi garażami przy ul. Ks. I. Skorupki (dz. nr 107/1, 108/1, obręb 95) w Bydgoszczy

Na podstawie Rozporządzenia Ministra Gospodarki z dnia 15 stycznia 2007 r. w sprawie szczegółowych warunków funkcjonowania systemów ciepłowniczych (Dz. U. z dnia 1 lutego 2007 r., Nr 16, Poz. 92) oraz złożonego wniosku o przyłączenie obiektu do miejskiej sieci ciepłowniczej, Komunalne Przedsiębiorstwo Energetyki Ciepłej Spółka z o.o. w Bydgoszczy określa warunki techniczne przyłączenia.

1. Przewidywana moc cieplna (określona w oparciu o wniosek złożony przez Wnioskodawcę).

Q _{co} [kW]	Q _{cw_{max}} [kW]	Q _{cw_{sr}} [kW]	Q _{wen} [kW]
70	84	25	-

2. Miejsce przyłączenia do sieci ciepłowniczej.

- a) Zasilanie wężła ciepłego należy zaplanować z sieci ciepłowniczej 2xDN40 (wykonanej w technologii preizolowanej), zgodnie z załączonym planem sytuacyjnym w skali 1:500.

3. Miejsce dostarczenia czynnika grzewczego.

- a) Miejscem dostarczania energii cieplnej będzie węzeł cieplny zlokalizowany w odpowiednio przygotowanym pomieszczeniu, znajdującym się w przyłączanym obiekcie.

4. Parametry czynnika grzewczego.

- a) W sezonie grzewczym 130/60°C, zmienne w funkcji temperatury powietrza zewnętrznego.
b) W sezonie letnim stałe 70/35°C.
c) Do wykorzystania dla wężła ciepłego po stronie sieci cieplnej przyjąć 100 kPa.

5. Wymogi do projektowania przyłącza ciepłowniczego.

- a) Średnicę przyłącza ustalić jako 2xDN32.
b) Przyłącze ciepłownicze należy projektować w technologii rur preizolowanych z alarmem.
c) Na projektowanym przyłączu ciepłowniczym należy zaprojektować zawory odcinające. Jeżeli jest to technicznie możliwe, zaleca się zastosowanie typowej studzienki z kręgów betonowych, wraz z zaworami odcinającymi preizolowanymi.

- d) Przyłącze ciepłownicze projektowane w technologii rur preizolowanych powinno być wyposażone w instalację alarmową typu impulsowego. Sposób połączenia projektowanego systemu alarmowego z istniejącym systemem alarmowym należy uzgodnić w Dziale Zarządzania Infrastrukturą KPEC Sp. z o.o. w Bydgoszczy.
- e) Wzdłuż projektowanego ciepłociągu przewidzieć rurociąg kablowy dla przewodów teletechnicznych (wymagania określono w Załączniku nr 4 do warunków technicznych).
- f) Do projektu przyłącza należy dołączyć protokół z narady koordynacyjnej Zespołu Uzgadniania Dokumentacji Projektowej.

6. Wymogi dla lokalizacji pomieszczenia węzła ciepłego.

- a) Pomieszczenie węzła ciepłego należy zlokalizować przy ścianie zewnętrznej obiektu, od strony sieci, w celu umożliwienia doprowadzenia przyłącza z zewnątrz bezpośrednio do węzła.
- b) Planowaną lokalizację węzła ciepłego w obiekcie należy uzgodnić pisemnie w KPEC Spółka z o.o. w Bydgoszczy.

7. Wymogi dla projektowania pomieszczenia węzła ciepłego.

- a) Pomieszczenie przeznaczone na węzeł ciepły winno spełniać wymagania określone w dokumencie „Wytyczne dla pomieszczeń węzłów ciepłych”, który stanowi załącznik do warunków technicznych.

8. Wymogi dla projektowania modułu przyłączeniowego.

- a) Urządzenia wchodzące w skład modułu przyłączeniowego, tj. układ pomiarowo - rozliczeniowy oraz regulator różnicy ciśnień z ograniczeniem przepływu, dobiera i dostarcza KPEC Sp. z o.o. w Bydgoszczy. Urządzenia te pozostają na majątku KPEC Sp. z o.o.
- b) Układ pomiarowo - rozliczeniowy składa się z:
 - ciepłomierza do pomiaru ilości dostarczanego ciepła,
 - wodomierza do pomiaru ilości wody dostarczanej z sieci ciepłowniczej w celu napełniania instalacji odbiorczych i uzupełniania ubytków wody w tych instalacjach.
- c) Projektant powinien przewidzieć miejsce na montaż regulatora różnicy ciśnień z ograniczeniem przepływu na rurociągu powrotnym. Dopuszcza się stosowanie regulatorów różnicy ciśnień montowanych na rurociągu zasilającym tylko w przypadku, gdy warunki ciśnień panujących w sieci ciepłowniczej wymagają takiego rozwiązania (określone rejony miasta Bydgoszczy).
- d) Projektant powinien przewidzieć miejsce na montaż przetwornika przepływu ciepłomierza na rurociągu przeciwnym w stosunku do zaprojektowanego zaworu różnicy ciśnień z ograniczeniem przepływu. Należy projektować ciepłomierze z ultradźwiękowym przetwornikiem przepływu, z opcją zdalnego odczytu. Czujniki temperatury lokalizować możliwie jak najbliżej głównych zaworów odcinających.
- e) Zgodnie z obowiązującymi przepisami, w przypadku budynku mieszkalnego wielorodzinnego, zamieszkania zbiorowego i użyteczności publicznej należy stosować urządzenia do pomiaru ilości ciepła zużywanego do przygotowania ciepłej wody użytkowej.

9. Wymogi dla układu elektrycznego oraz AKPiA.

- a) W pracach projektowych należy korzystać z wytycznych określonych w Załączniku nr 2 oraz Załączniku nr 3 do warunków technicznych.

10. Wymagana dokumentacja techniczna.

- a) Projekty wykonawcze sieci ciepłowniczej (przyłączy), instalacji wewnętrznych oraz węzłów cieplnych podlegają uzgodnieniu w Dziale Warunków i Dokumentacji KPEC Sp. z o.o. w Bydgoszczy.
- b) W przypadku projektowania sieci ciepłowniczej na potrzeby KPEC Sp. z o.o. w Bydgoszczy, uzgodnieniu w Dziale Warunków i Dokumentacji podlegają również projekty budowlane, zawierające wszystkie wymagane uzgodnienia.

11. Miejsce rozgraniczenia własności oraz miejsce rozgraniczenia eksploatacji instalacji lub urządzeń między Odbiorcą a KPEC Sp. z o.o. w Bydgoszczy.

- a) Granica eksploatacji i własności pomiędzy Odbiorcą a KPEC Sp. z o.o. w Bydgoszczy zostanie określona w umowie przyłączeniowej.

12. Termin ważności warunków technicznych.

- a) Warunki techniczne zachowują ważność przez okres dwóch lat od dnia ich określenia.

Załączniki:


- 1. Plan sytuacyjny z lokalizacją planowanego miejsca włączenia do sieci ciepłowniczej.
- 2. Załącznik nr 1 – „Szczegółowe warunki techniczne podłączenia do m.s.c.”.
- 3. Załącznik nr 2 – „Szczegółowe warunki techniczne podłączenia do m.s.c. - Branża – aparatura kontrolno-pomiarowa i automatyka”.
- 4. Załącznik nr 3 – „Szczegółowe warunki techniczne przy projektowaniu instalacji elektrycznych w węzłach c.o.”.
- 5. Załącznik nr 4 – „Warunki techniczne układania przewodów teletechnicznych”.
- 6. Wytyczne dla pomieszczeń węzłów cieplnych.

Do wiadomości:

- ① Adresat
- 2. EI a/a

Wykonał: M.W., tel. (52) 30-45-384


Dyrektor ds. Eksploatacji
Włodzimierz Janczarski

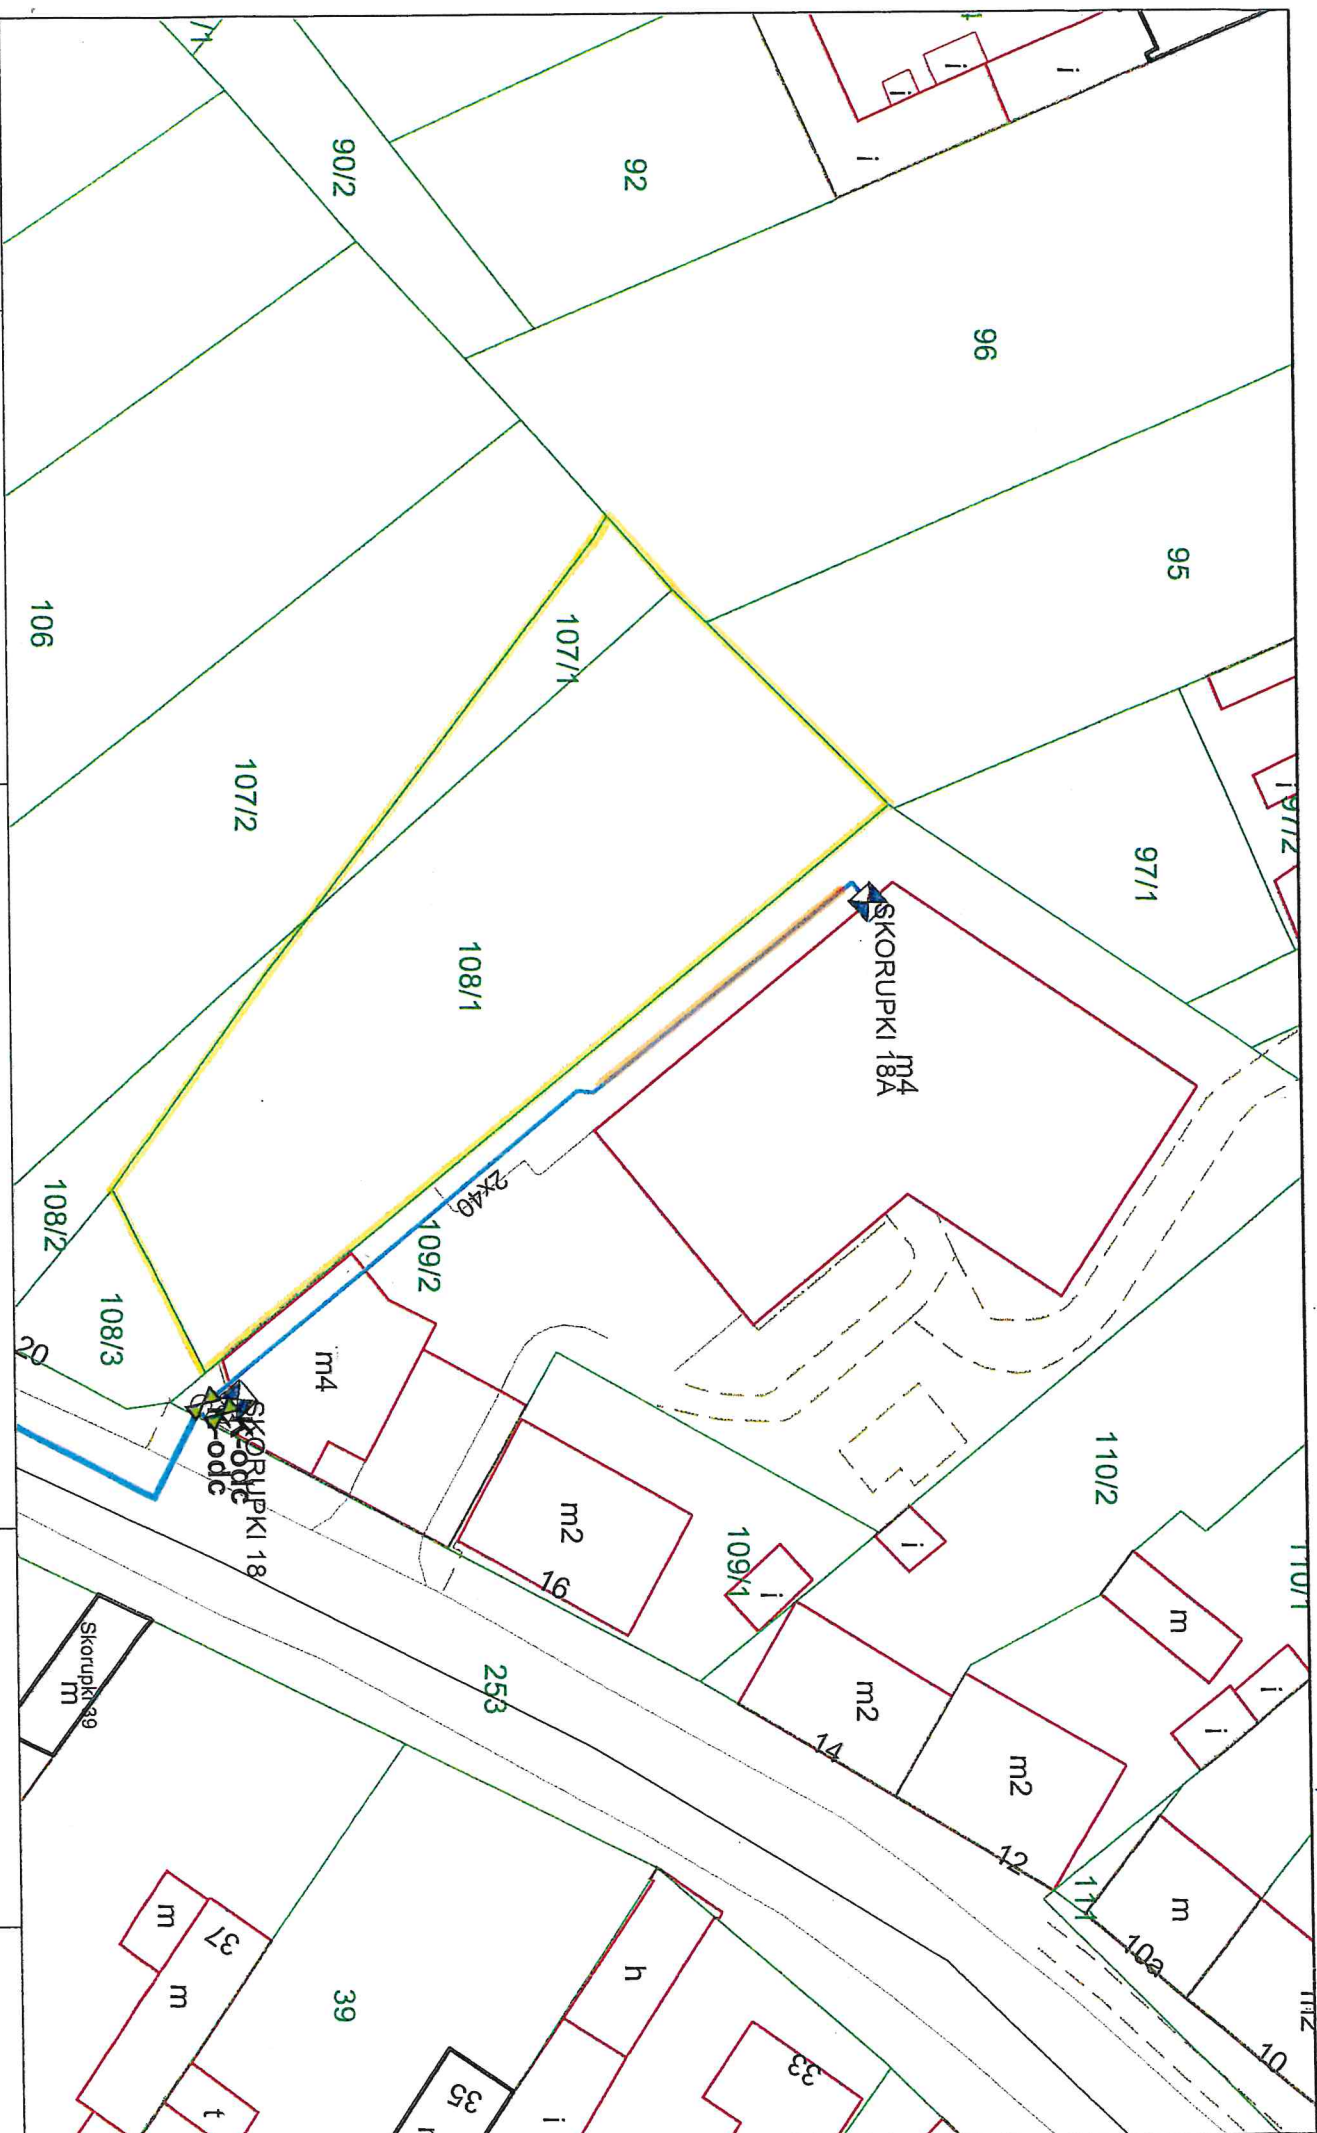

Skala: 1:500

