

MAPA DO CELÓW PROJEKTOWYCH

SKALA 1:500

Bydgoszcz, ul. Słowiańska

MPG.D.422.0570.2017

Arkusz mapy: 321.1143

Jedn. ew. 046101_1.0049

Obręb: 49

PUWG 2000 s. 6 Układ wys. Amsterdam

Wykonano: Bydgoszcz, dnia: 04.04.2017r



X=5887150
Y=6500800

Poświadczam się, że niniejszy dokument został opracowany w wyniku prac geodezyjnych i kartograficznych, których rezultaty zawiera operat techniczny wpisany do ewidencji materiałów państwowego zasobu geodezyjnego i kartografii.

MIĘSKA PRACOWNIA GEODEZYJNA W BYDGOSZCZY
Grodzki Ośrodek Dokumentacji
Geodezyjnej i Kartograficznej w Bydgoszczy
technicznego: P.0461.
Data wpisania operatu technicznego do ewidencji materiałów zasobu:
Imię, nazwisko i podpis osoby reprezentującej organ.


Zespół Uzgodnienia Dokumentacji
Projektowej w Bydgoszczy
Aktualne projektowane sieci uzgodnione w ZUPB
-Brak projektowanych sieci- w ZUPB
Stan na dzień 28.03.2017r.

UWAGA!
PO ODKRYCIU ISTNIEJĄCYCH RUROCIĄGÓW
SPRAWDZIĆ GEODEZYJNIE ICH RZĘDNE.
W PRZYPADKU ISTOTNYCH RÓŻNIEŻNOCI Z PROJEKTEM
DOKONAĆ PRZY UDZIALE PROJEKTANTA KOREKTY
PROJEKTOWANYCH RZĘDNYCH I SPADKÓW RUROCIĄGÓW.

Przedsiębiorstwo Usług Geodezyjnych
i Kartograficznych
"GEOPLAN". S.C.
ul. Betonowa 1, 86-005 BIAŁE BŁOTA
tel./fax (052) 349-40-68; 324-01-65

Nie wykonano ustalenia obciążenia służebnościami gruntowymi

Zastrzegam się, że opracowana mapa może nie zawierać wszelkie obiekty budowlane i przebiegi podziemnych i przewodów podziemnych, których z powodu braku zgłoszenia do geodezyjnej wytyczenia oraz zainwentaryzowania inwentaryzacji powłokowej, braku danych z instytucji przez jednostki wykonawstwa geodezyjnego jest niemożliwe.

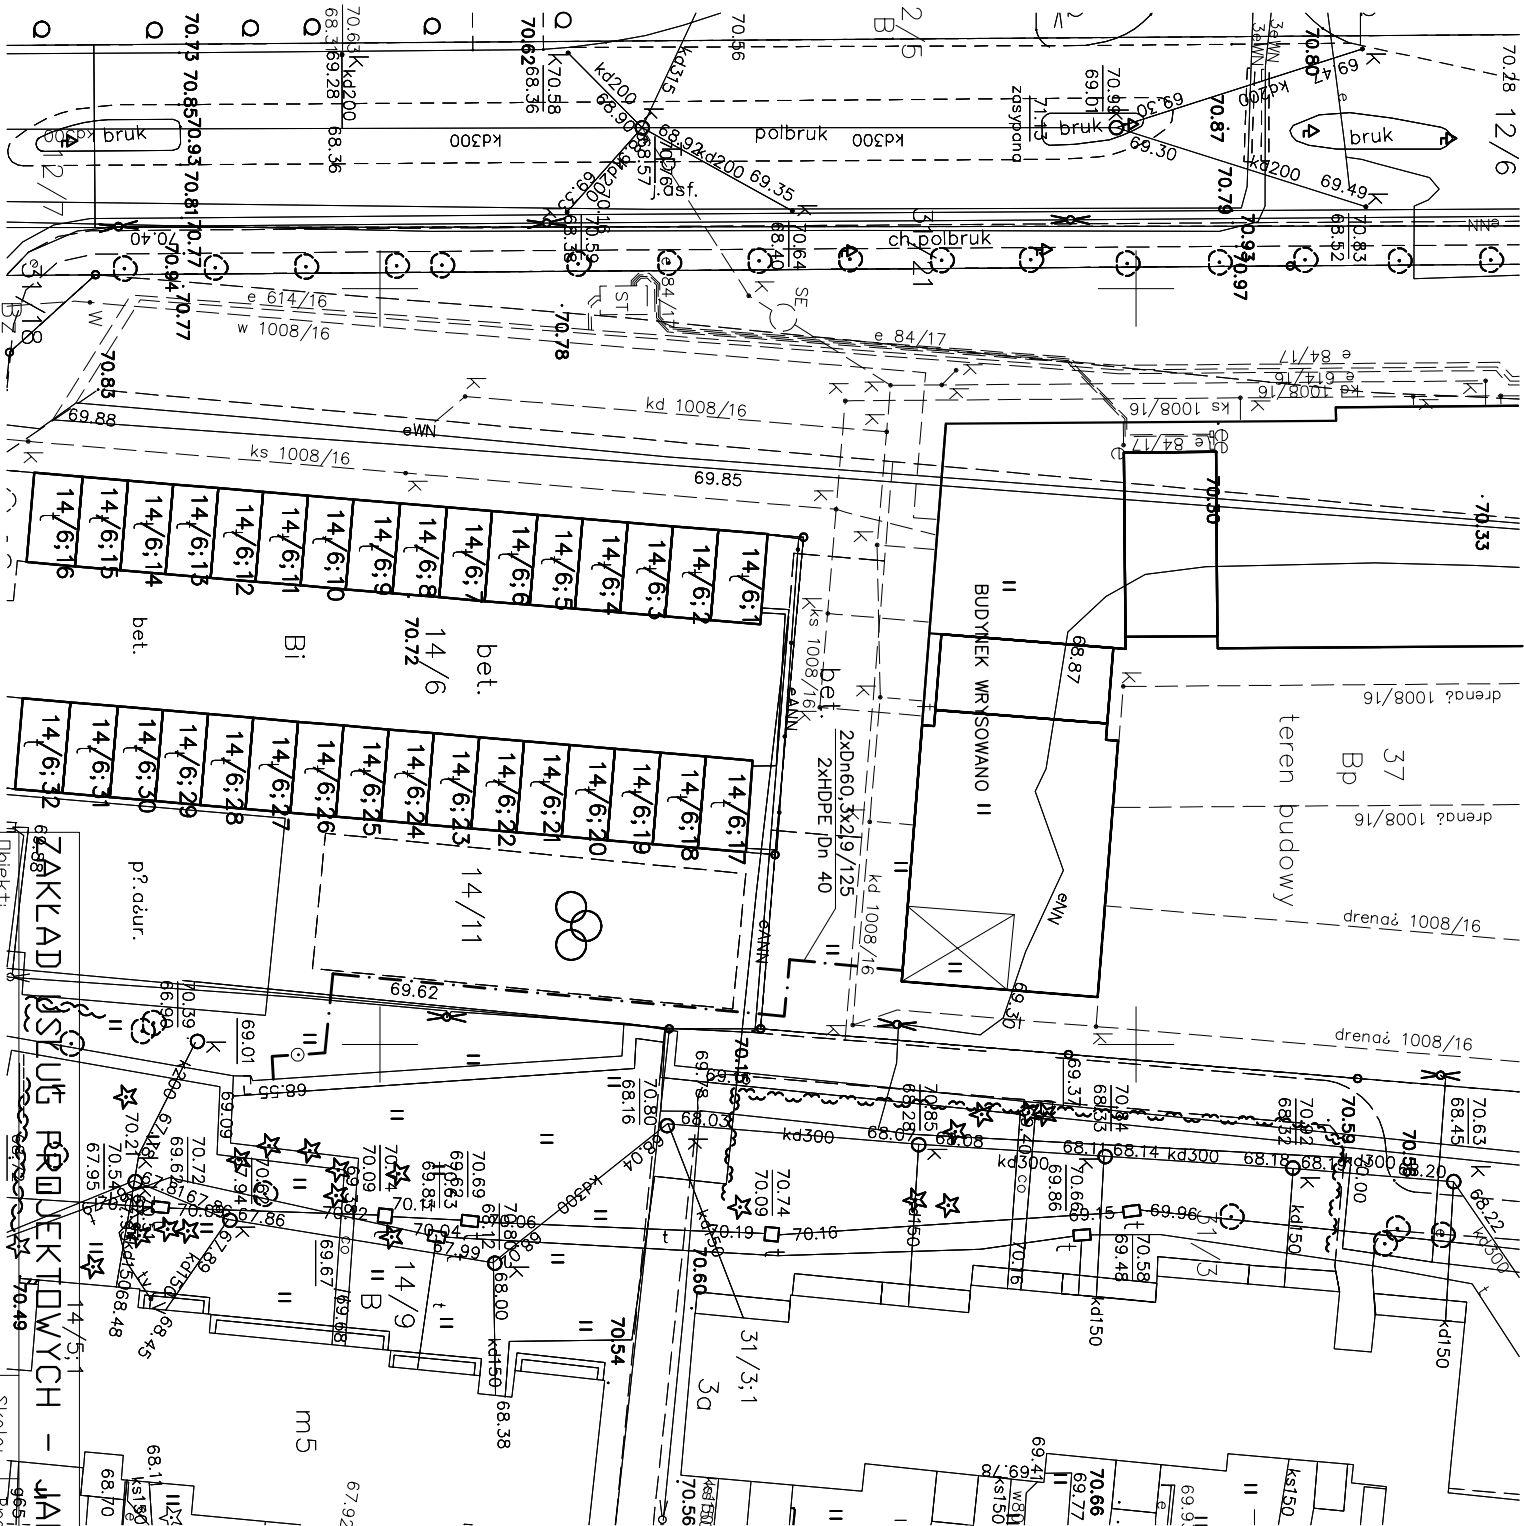

LEGENDA:

PROJEKTOWANE PRZYŁĄCZE CIEPŁOWNICZE
+ PRZEWODY TELEMETRYCZNE HDPE

Data: 07.04.2016r.			
Treść rysunku: Budowa przyłącza ciepłowniczego			
Projektant: Janusz Kepiński Nr upr. UAN-KZ-7210/309/87 Specjalność: instalacyjno-inżynierska			
Skala: 1:500	Brzoza: C.D.	Faza: PW	Nr rysa: 1