


Skala 1:500

Nr ewid. SIT 1/2006-2-0461

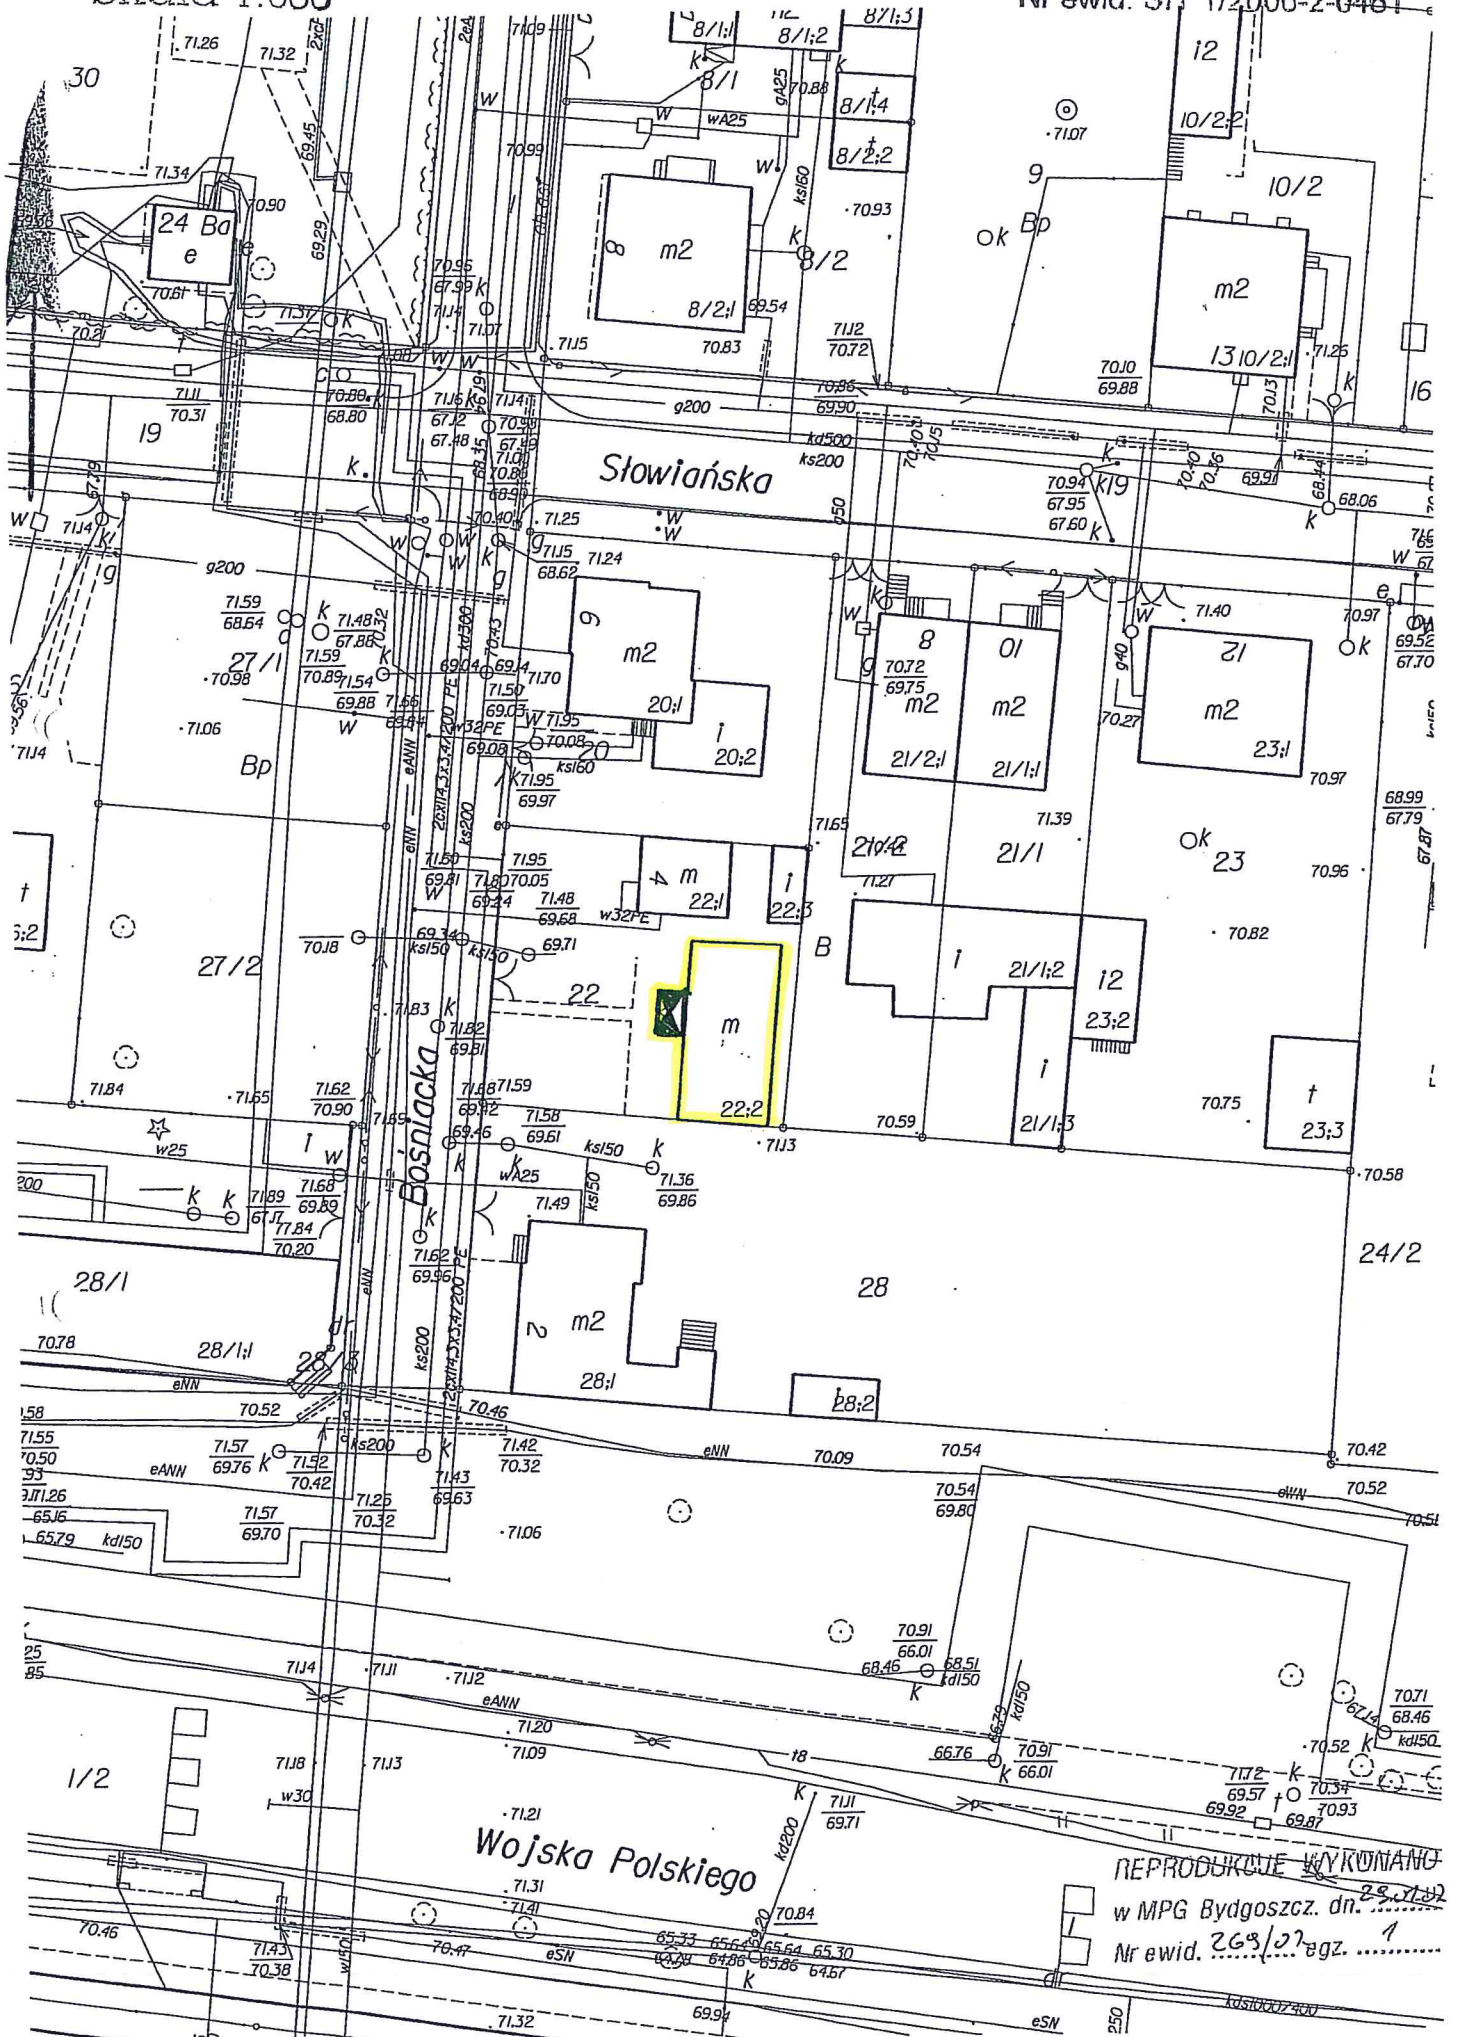

REPRODUKOWANE WYKONANO
 w MPG Bydgoszcz, dn. 29.11.2006
 Nr ewid. 263/27 egz. 1