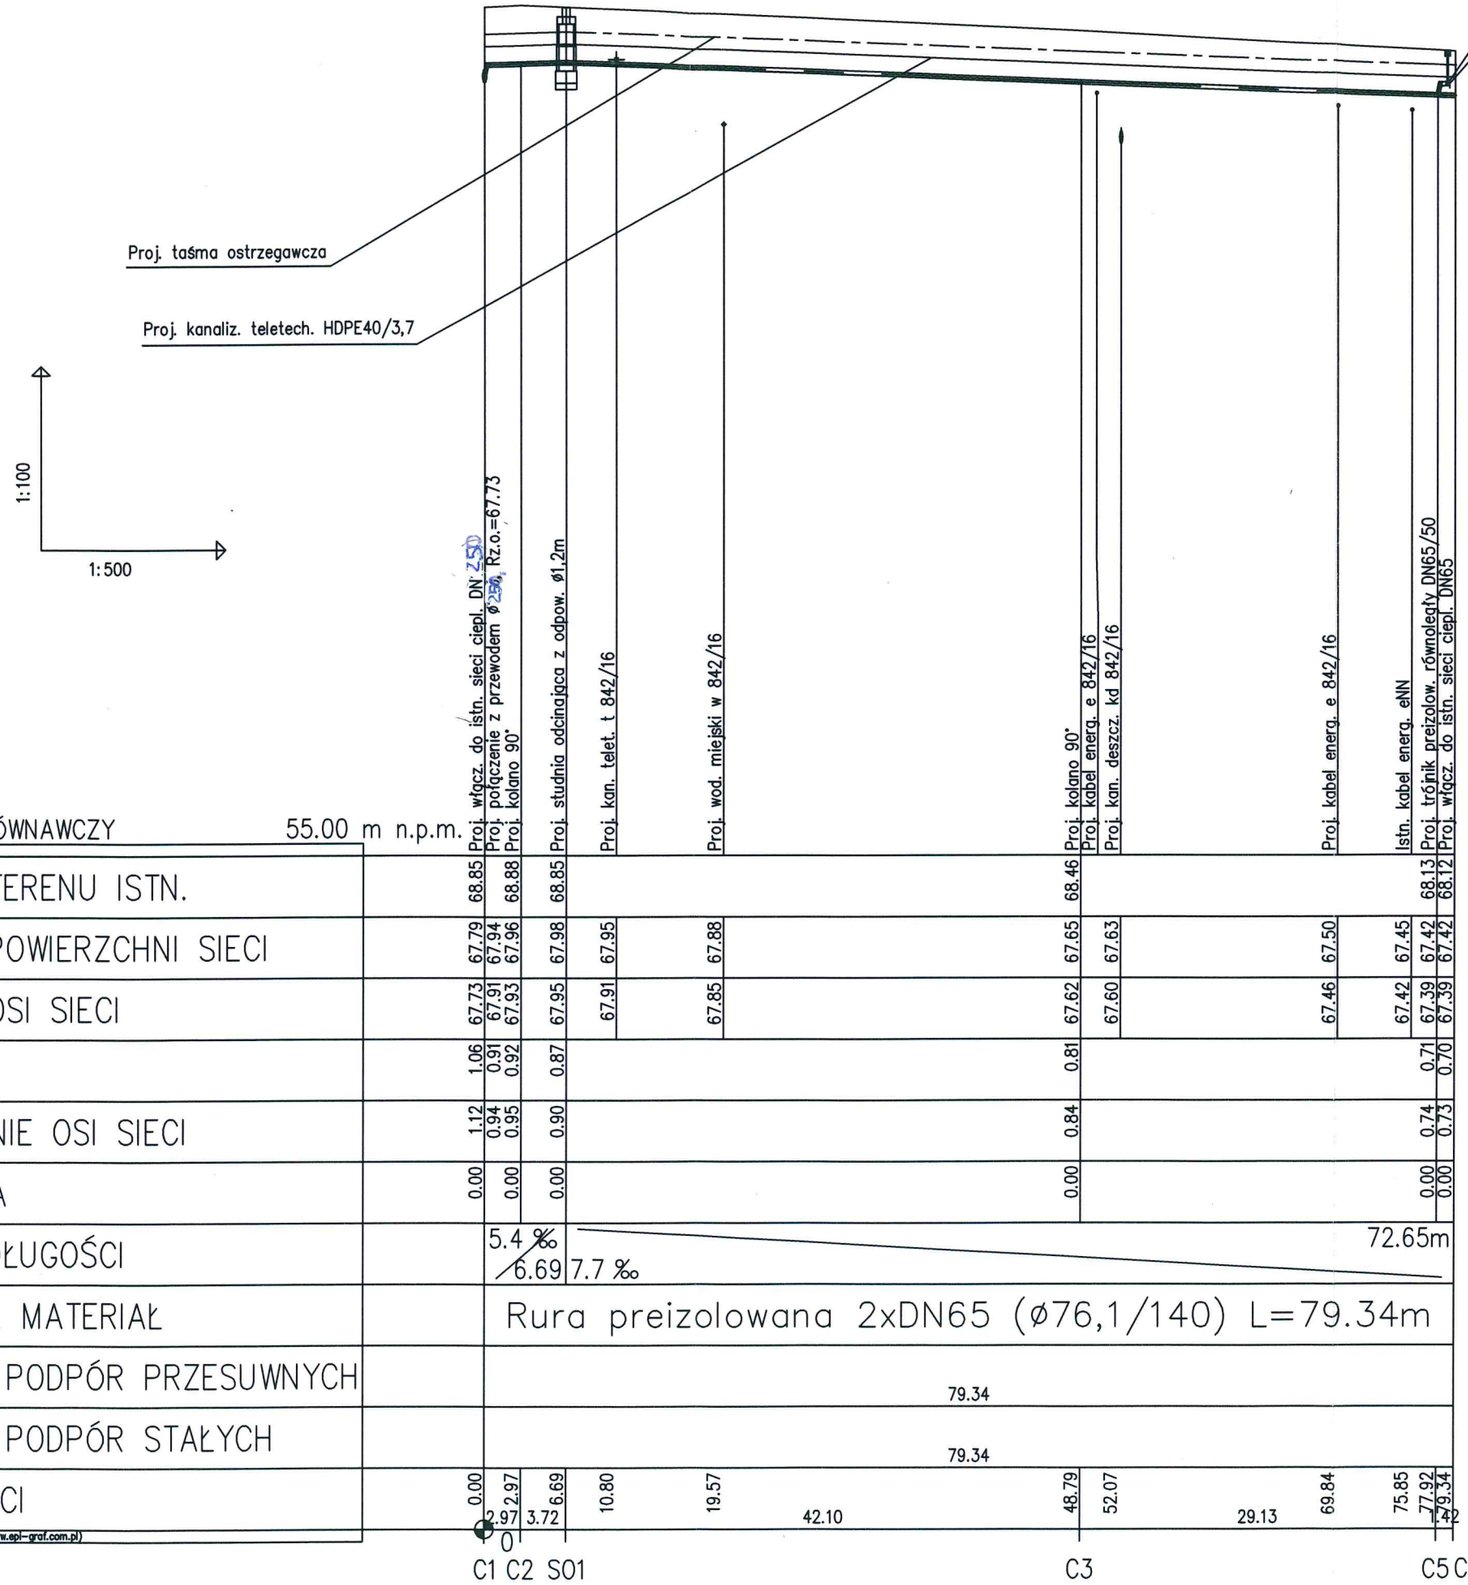

Uwaga:

Wzdłuż nowoprojektowanych ciepłociągów dla celów instalcji teletechnicznych należy układać rury typu 4xHDPE–40,
Po ułożeniu ruru należy dokonać próby szczelności.

W miejscach skrzyżowań lub zbliżeń istniejące i projektowane linie kablowe (energetyczne) osłonić rurami dwudzielnymi "AROT" o przekrojach:
– dla kabli SN, WN – ø160
– dla kabli nn–0,4kV i ośw. – ø110

W miejscach o znacznym zagęszczeniu linii kablowych wszystkie prace nalezy prowadzić ręcznie (bez użycia sprzętu mechanicznego)

Projektowane instalacje naniesione na profilu branża wod–kan wg odrębnego opracowania

Kanalizacja teletechniczna 2xHDPE 40/3,7
Taśma ostrzegawcza
Siec cieplna 2xDN65

PROJEKT CHRONIONY PRAWEM AUTORSKIM
ZABRONIONE KOPIOWANIE I POWIELANIE PROJEKTU
Dz.Ust.Nr24,Poz.83 z dn.4.02.1994

PROKAN Piotr Siekierkowski www.prokan.pl
Opracowanie w zakresie branży sanitarnej:
Pracownia Budownictwa Inżynieryjnego
PROKAN Piotr Siekierkowski
tel. 052 552 00 82, biuro@prokan.pl, www.prokan.pl

Jednostka projektowa
Pracownia Architektoniczna Krzysztof Łukanowski
85-087 Bydgoszcz, ul.Kijowska 6/2
tel/fax +48 52 346 02 20

Tytuł projektu
ZESPÓŁ BUDYNKÓW MIESZKALNYCH WIELORODZINNYCH

Adres inwestycji
działka nr 18/2 obręb 279
Bydgoszcz, ul. Szpitalna

Inwestor
Arkada Invest Development Sp. z o.o.
Bydgoszcz, ul. Gajowa 27

Nazwa rysunku
PROFIL PODŁUŻNY SIECI CIEPLNEJ

Status rysunku **PROJEKT BUDOWLANO-WYKONAWCZY**

Branża
CIEPLNA

Projektant:
mgr inż. Małgorzata Bartunek
upr. KUP/0074/PWOS/15
Sprawdzający:
mgr inż. Piotr Siekierkowski
Nr upr. KUP/0133/POOS/05

Skala rysunku **1:100/500**

Nr rysunku **02**

Bydgoszcz, luty 2017