SCHEMAT MONTAŻOWY PRZEBUDOWY SIECI CIEPLNEJ

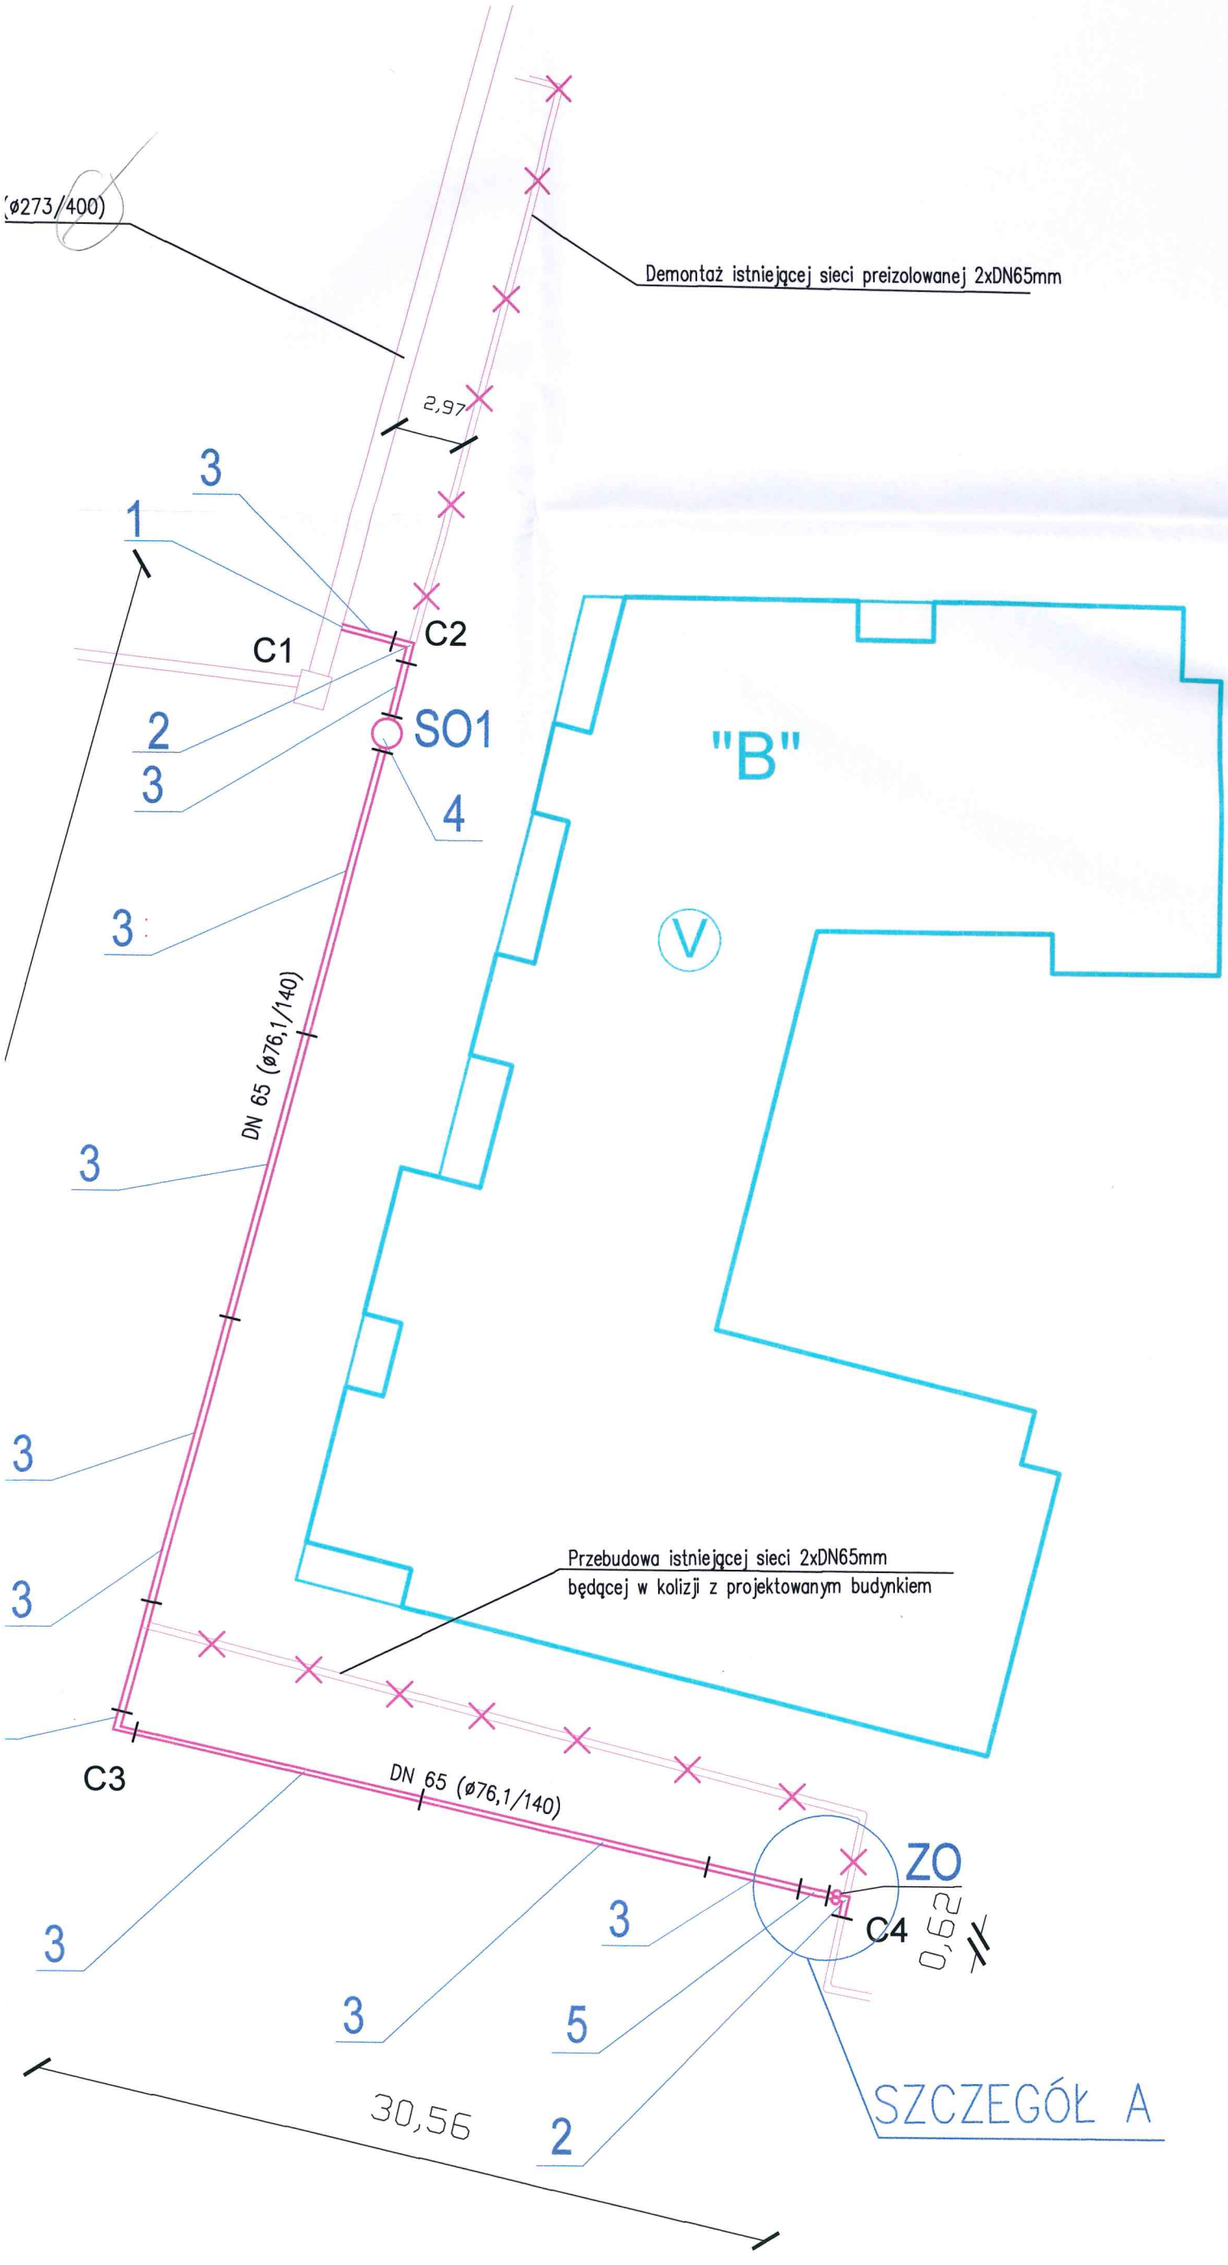

LEGENDA:

SO1 PR
Z (
IST
PR
LIK
KO
IST
ZO PRO
C1 PRO.

SZCZEGÓŁ

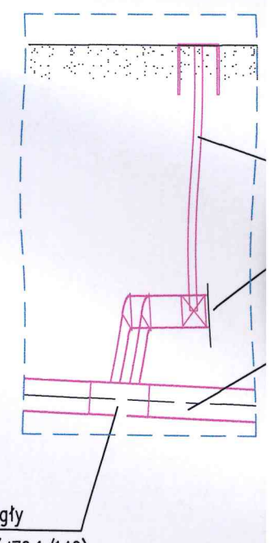

Proj. trójnik równoległy
Rura główna DN65 (ø76,1/140)
Odgałęzienie DN50 (ø60,3/125)

UWAGA:

1. ZDEMONTOWANE ODCINKI SIECI PREIZOLOWANEJ NALEŻY PRZEKAZAĆ NA MAJĄTEK KPEC SP. Z O.O.