


SCHEMAT KANALIZACJI TELETECHNICZNEJ SIECI CIEPLNEJ

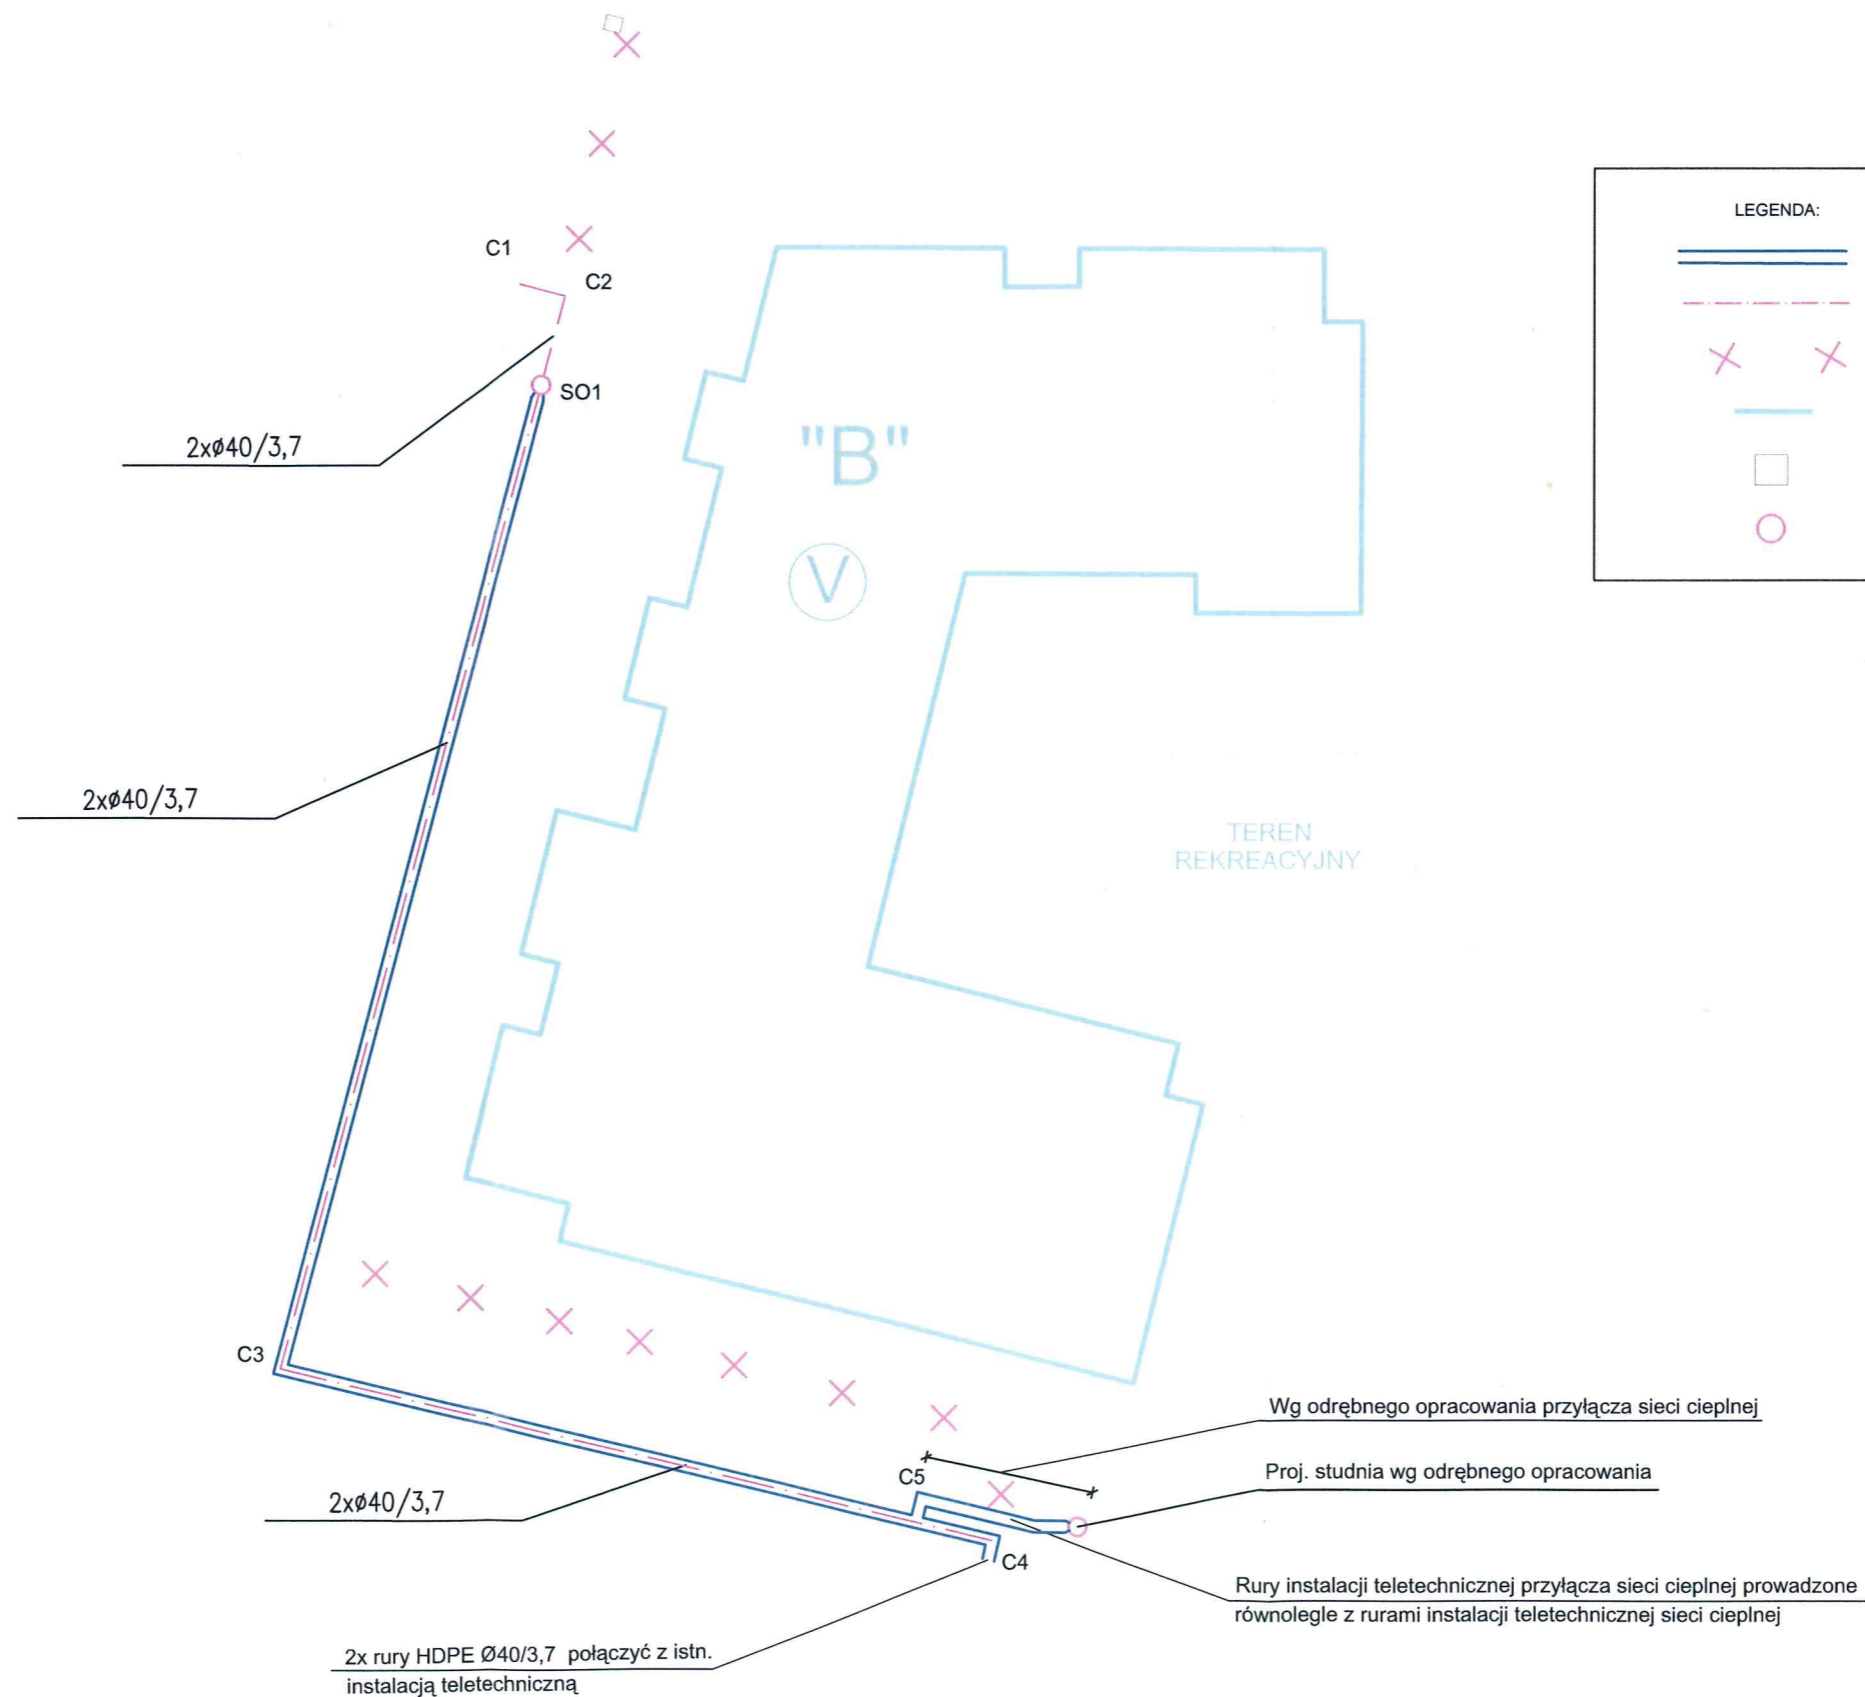

PROJEKT CHRONIONY PRAWEM AUTORSKIM
ZABRONIONE KOPIOWANIE I POWIELANIE PROJEKTU
Dz.Ust.Nr24,Poz.83 z dn.4.02.1994

PROKAN Opracowanie w zakresie branży sanitarno-
Pracownia Budownictwa Inżynierskiego
PROKAN Piotr Siekierkowski
Piotr Siekierkowski www.prokan.pl tel. 052 552 00 82, biuro@prokan.pl, www.prokan.pl

Jednostka projektowa
**Pracownia Architektoniczna
Krzysztof Łukanowski**
85-087 Bydgoszcz, ul. Kijowska 6/2
tel/fax +48 52 346 02 20

Tytuł projektu
**ZESPÓŁ BUDYNKÓW
MIESZKALNYCH WIELORODZINNYCH**

Adres inwestycji
działka nr 18/2 obręb 279
Bydgoszcz, ul. Szpitalna

Inwestor
Arkada Invest Development Sp. z o.o.
Bydgoszcz, ul. Gajowa 27

Nazwa rysunku
SCHEMAT KANALIZACJI TELETECHNICZNEJ SIECI CIEPLNEJ

Status rysunku **PROJEKT
BUDOWLANO-WYKONAWCZY**

Branża
CIEPLNA

Projektant:
mgr inż. Małgorzata Bartunek *z up. Tomasz Przywalski*
upr. KUP/0074/PWOS/15
Sprawdzający:
mgr inż. Piotr Siekierkowski *z up. Tomasz Przywalski*
Nr upr. KUP/0133/POOS/05

Skala rysunku -

Nr rysunku **05**

Bydgoszcz, luty 2017