

Siedziba: 85-710 Bydgoszcz, ul. Mazurska 7
Tel.: (052) 342-50-33; fax 371-77-71
Kom.: 0.601 320 993
E-mail: poi.darco@plusnet.pl

NIP: 554-101-89-71
Regon: 091138791
Bank: Bank Millenium
O/Bydgoszcz

PROJEKT WYKONAWCZY

4

INWESTOR: *Komunalne Przedsiębiorstwo
Energetyki Ciepłej Sp. z o.o.
ul. Ks. Schulza 5,
85-315 Bydgoszcz*

OBIEKT: *Budowa przyłącza ciepłowniczego wraz z
kanalizacją teletechniczną do budynku
mieszkalnego wielorodzinnego w Bydgoszczy
przy ul. Raławickiej 10*

działki nr: 277/1; 232/2 obręb 112

Kategoria obiektu budowlanego - XXVI

STADIUM: *Projekt Wykonawczy*

BRANŻA: *Sanitarna*

FUNKCJA	IMIĘ I NAZWISKO	PODPIS
Projektował:	inż. Szymon Pawlak Uprawnienia do projektowania i kierowania robotami budowlanymi bez ograniczeń w specjalności instalacyjnej w zakresie sieci, instalacji i urządzeń cieplnych, wentylacyjnych, gazowych, wodociągowych i kanalizacyjnych KUP/0157/PWOS/06	
Sprawdził:	mgr inż. Katarzyna Paszkowska Upr. do proj. bez ograniczeń w specjalności instalacyjnej w zakresie sieci, instalacji i urządzeń cieplnych, wentylacyjnych, gazowych, wodociągowych i kanalizacyjnych KUP/0067/POOS/06	

Bydgoszcz, 3 marzec 2017

ZAWARTOŚĆ OPRACOWANIA

1. PODSTAWA OPRACOWANIA	2
2. PRZEDMIOT I ZAKRES OPRACOWANIA.....	2
3. OPIS PROJEKTOWANEGO ROZWIĄZANIA	2
3.1. Budowa przyłącza ciepłowniczego.....	2
3.2. Rozwiązania szczegółowe	3
3.3. Rurociągi.....	3
3.4. Próby sieci	3
3.5. System alarmowy.....	3
3.6. Strefy kompensacyjne.....	3
3.7. Roboty ziemne	4
3.8. Warunki gruntowe	4
3.9. Kanalizacja teletechniczna.....	5
3.10. Uwagi wykonawcze.....	5
3.11. Obszar oddziaływania obiektu.....	5
3.12. Odbudowa nawierzchni drogowej	5
3.13. Uwagi końcowe	6
SPECYFIKACJA ELEMENTÓW PRZYŁĄCZA CIEPLNEGO:	8

CZĘŚĆ RYSUNKOWA:

Rys nr 1	Projekt Zagospodarowania Terenu
Rys nr 2	Profil podłużny
Rys nr 3	Schemat montażowy
Rys nr 4	Schemat instalacji alarmowej
Rys nr 5	Schemat instalacji teletechnicznej
Rys nr 6	Przekrój poprzeczny

1. PODSTAWA OPRACOWANIA

- Plan sytuacyjno – wysokościowy w skali 1:500
- Warunki techniczne wydane przez KPEC:
 - nr EE/1255/2016 z dnia 30.08.2016r.,
- Katalogi preizolowanych sieci ciepłych
- Wizja lokalna dla potrzeb projektowania
- Warunki techniczne wykonania i odbioru i eksploatacji sieci ciepłowniczych z rur i elementów preizolowanych, wyd. COBRTI „Instal” 2002r.
- Normy i normatywy techniczne projektowania.

2. PRZEDMIOT I ZAKRES OPRACOWANIA

Przedmiotem opracowania jest projekt wykonawczy budowy przyłącza ciepłowniczego wraz z kanalizacją teletechniczną do budynku mieszkalnego wielorodzinnego zlokalizowanego przy ul. Raławickiej 10 w Bydgoszczy - działki nr: 277/1; 232/2 obręb 112

Przedmiotowe działki (277/1; 232/2 obręb 112)

- nie są zlokalizowane na terenie objętym formą ochrony zabytków,
- nie podlegają ochronie na podstawie ustaleń miejscowego planu zagospodarowania przestrzennego,
- nie podlegają wpływowi eksploatacji górniczej.

Zakres opracowania przewiduje:

- budowę przyłącza ciepłowniczego wraz z kanalizacją teletechniczną do budynku mieszkalnego wielorodzinnego zlokalizowanego przy ul. Raławickiej 10 w Bydgoszczy w systemie rur i elementów preizolowanych z instalacją alarmową w systemie impulsowym
 - proj. średnica przyłącza: 2xDN48,3/110L~6,5mb,

3. OPIS PROJEKTOWANEGO ROZWIĄZANIA

3.1. Budowa przyłącza ciepłowniczego

Przyłącze ciepłownicze do budynku mieszkalnego wielorodzinnego zlokalizowanego przy ul. Raławickiej 10 w Bydgoszczy wykonać w technologii w systemie rur i elementów preizolowanych z instalacją alarmową w systemie impulsowym.

Podłączenie do sieci ciepłej należy wykonać z istniejącej sieci ciepłowniczej 2xDN300. Wpięcie wykonać metodą wcinki na gorąco.

Trasę budowy przyłącza przedstawiono na planie zagospodarowania terenu (rys nr 1 - PZT).

Na projektowanym przyłączy zabudować zawory preizolowane odcinające montowane w typowych skrzynkach ulicznych /żeliwnych/ - montaż skrzynek ulicznych na pierścieniach odciażających:

Występujące kolizje projektowanego przyłącza ciepłego z rur preizolowanych z istniejącym uzbrojeniem naniesiono na planie i profilu.

W przypadku zbyt bliskiego prowadzenia rurociągów sieci ciepłowniczej w stosunku do eksploatowanych kabli energetycznych należy kable umieścić w rurach ochronnych typu AROT. Projektowane przyłączy należy wprowadzić do węzła ciepłego. W zakresie przyłączy należy przewidzieć odcinek sieci ciepłej wraz z głównymi zaworami odcinającymi (w wykonaniu kołnierzowym; PN25) za spięciem sieciowym w pomieszczeniu węzła ciepłego.

Łączne zapotrzebowanie ciepła na cele c.o.; c.t.; c.w.u.:

$$Q = 205\text{kW}$$

Wpięcie projektowanego przyłącza do istniejącej sieci ciepłowniczej wykonać w na działce miejskiej na terenie w zarządzie ZDMiKP - wykop miejscowy - prace ziemne prowadzić na warunkach zarządcy terenu działki.

3.2. Rozwiązania szczegółowe

Czynnikiem grzewczym w sieci wysokoparametrowej jest woda o parametrach obliczeniowych zmiennych szczytowo 130/60 °C w sezonie grzewczym oraz stałych 70/35 °C w okresie letnim dla przygotowania ciepłej wody użytkowej.

Oslonę izolacji na połączeniach spawanych wykonać z muf termokurczliwych z polietylenu sieciowego radiacyjnie. Zabrania się stosowania do izolacji gotowych elementów izolacyjnych typu: otuliny, łupki ze sztywnej pianki poliuretanowej.

Zabezpieczenie otworów montażowych w mufach wykonać poprzez zastosowanie wtapianych stożków korków z polietylenu.

3.3. Rurociągi

Przyłącze ciepłownicze zaprojektowano z rur stalowych przewodowych ze szwem St-37,0 z izolacją termiczną z pianki poliuretanowej. Jako płaszcz osłonowy dla sieci podziemnej stosuje się rury z twardego polietylenu HDPE.

Przyłącze ciepłownicze zaprojektowano wykorzystując układ samokompensacji. Rurociągi preizolowane przystosowane są do bezpośredniego układania w gruncie. Przyjęto montaż rur w wykopie. Wszystkie prace montażowe wykonać zgodnie z „Wykonawstwem preizolowanych sieci ciepłych” oraz informacjami umieszczonymi na etykietkach elementów sieci. Łączenie rur za pomocą spawania przez uprawnionych spawaczy. Wszystkie połączenia spawane należy skontrolować radiograficznie. Izolacja połączeń spawanych przy pomocy muf zgrzewanych, a izolację termiczną wykonuje się przez spienienie komponentów na budowie. Prace powinny wykonywać osoby przeszkolone przez producenta rur preizolowanych.

Łączenie rur przez spawanie oraz złączki przyłączeniowe.

Połączenie rur preizolowanych za pomocą muf połączeniowych.

Odpowietrzenie przyłącza ciepłego w najwyższym punkcie – węzeł cieplny.

3.4. Próby sieci

Całość sieci należy poddać próbie na ciśnienie 2,4 MPa na zimno oraz na gorąco na parametry robocze sieci przez okres 72 godzin.

3.5. System alarmowy

Projektowane przewody sieci ciepłej wyposażone są w system alarmowy impulsowy. Sygnalizacja sieci oparta jest na przewodach miedzianych zatopionych w pianie izolacyjnej.

Łączenie przewodów powinno być wykonywane zgodnie z instrukcją producenta rur. „Montaż przewodów i elementów sygnalizacji alarmowej system impulsowy”. System alarmowy podlega odbiorowi.

3.6. Strefy kompensacyjne

W celu umożliwienia przemieszczenia się kolan kompensacyjnych oraz redukcji naprężeń od ich ugięć należy wykonać strefy kompensacyjne z materiałów elastycznych na

odcinakach ich pracy. Do wykonania stref kompensacyjnych należy użyć następujących materiałów:

- ogólnie dostępnych płyt z wełny mineralnej o grubości 0,05m i gęstości 80 do 100 kg/m³, stosowanych do wykonania stref dla rurociągów o średnicy płaszcza osłonowego do D=0,315m. Maty od zewnątrz należy zabezpieczyć folią polietylenową,

- płyt z miękkiej pianki poliuretanowej o grubości 0,04m (dla wszystkich średnic)

Przed obsypaniem rurociągów należy płyty zamocować miękkim drutem o przekroju 1 mm.

3.7. Roboty ziemne

Po wytyczeniu trasy przyłącza do sieci ciepłej można przystąpić do robót drogowych, ziemnych. Ze względu na istniejące uzbrojenie większość robót ziemnych należy wykonywać ręcznie. Szerokość dna wykopu dla przewodów przyłącza ciepłowniczego powinna zapewnić 15 cm między rurociągami i 20 cm odstępu do ściany wykopu. Rurociągi należy układać na podsypce wykonanej z drobnego piasku min. 10 cm /piasek kopany/.

Przestrzeń tę należy wypełnić podsypką z piasku i zagęszczać ręcznie, aż do wysokości 10 cm ponad górny płaszcz przewodu. Nad każdym przewodem powyżej 30 cm należy ułożyć taśmę ostrzegawczą.

3.8. Warunki gruntowe

W rejonie ulicy Raławickiej w Bydgoszczy znajdują się urządzenia podziemne, nad którymi ciągną się pasma gruntów nasypowych o miąższości zależnej od głębokości ułożenia tych urządzeń podziemnych. Pod względem zagęszczenia grunty nasypowe są bardzo zróżnicowane.

Poniżej warstwy nasypu podłoże gruntowe zbudowane jest z pisków drobnych, piasków średnich i piasków grubych. W większej ilości występują piaski średnie. Występowanie poszczególnych rodzajów piasków jest różne, ale najczęściej piaski drobne występują w górnej części podłoża gruntowego. Zagęszczenie piasków jest średnie ($I_D=0,5$).

Warunki wodne:

Zwierciadło wody gruntowej ustabilizowało się w zakresie głębokości 1,5-2,0m. Zbadany poziom wody gruntowej należy uznać jako niski. W niekorzystnym okresie klimatycznym poziom wody gruntowej może się podnieść o 0,5 m.

Wnioski geotechniczne:

Podłoże gruntowe w rejonie ulicy Raławickiej w Bydgoszczy ma zróżnicowaną strukturę geotechniczną z powodu wybudowanych tu urządzeń podziemnych. Pierwotnie było to podłoże piaszczysto-żwirowe z cienką warstwą gleby również z udziałem glin morenowych. Obecnie nad urządzeniami podziemnymi ciągną się pasma gruntów nasypowych o miąższości zależnej od głębokości ułożenia tych urządzeń. Zagęszczenie gruntów nasypowych jest zmienne, ale najczęściej w górę podłoża (ku nawierzchni) zwiększa się.

Kategoria geotechniczna:	- pierwsza kategoria geotechniczna
Rodzaj warunków gruntowych:	- proste warunki gruntowe

3.9. Kanalizacja teletechniczna

Zgodnie z wytycznymi Działu Telemetrii, Automatyki i Informatyki KPEC w Bydgoszczy nad projektowaną siecią ciepłą należy ułożyć przewody kanalizacji teletechnicznej 2x PEHD40. Łączenie przewodu za pomocą muf zgrzewanych elektrooporowo. Budowę kanalizacji teletechnicznej należy wykonać zgodnie z obowiązującymi przepisami, warunkami technicznymi. W/w roboty należy zsynchronizować z budową sieci ciepłej. Wszelkie materiały powinny posiadać stosowne atesty, homologacje, certyfikaty stwierdzające ich jakość i przydatność w budownictwie telekomunikacyjnym. Wykonawca powinien zapoznać się z uwagami zawartymi w klauzulach uzgodnień i stosować się do nich w trakcie prowadzenia robót. Przewody dla instalacji telemetrycznej należy poddać próbie szczelności. Przewody teletechniczne PEHD zaślepić od strony sieci ciepłej i w pomieszczeniu węzła ciepłego.

3.10. Uwagi wykonawcze

Przewody sieci ciepłowniczej prowadzone są na terenie o dużym nasileniu istniejącego uzbrojenia. Roboty ziemne prowadzić ręcznie w rejonie skrzyżowań z kablami energetycznymi, siecią telekomunikacyjną, wod-kan i gazociągami.

W miejscu skrzyżowań projektowanej sieci ciepłowniczej z kablami energetycznymi należy kable osłonić rurami dwudzielnymi AROT ϕ 110 mm lub ϕ 160 mm. Skrzyżowanie sieci ciepłowniczej z istniejącym uzbrojeniem prowadzić pod nadzorem właściwych gestorów przewodów i kabli.

3.11. Obszar oddziaływania obiektu

Obszar oddziaływania obiektu, zgodnie z art. 20 ust 1 pkt 1c ustawy z dnia 7 lipca 1994 roku - Prawo budowlane (tekst jednolity Dz. U. z 2013 r. Poz. 1409 z późn. zm.) budowy przyłącza ciepłowniczego swoim zakresem obejmuje obszar działek na których przyłącze ciepłownicze zostanie ułożone tj. dz. nr (277/1; 232/2 obręb 112). Brak oddziaływania na działki sąsiednie. Przyłącze ciepłownicze układane jest w pasach drogowych oraz działkach prywatnych, na które Inwestor uzyskał zgodę właścicieli. Obszar oddziaływania został określony na podstawie warunków technicznych, norm branżowych, wymagań technicznych COBRTI INSTAL.

3.12. Odbudowa nawierzchni drogowej

Konstrukcję jezdni o nawierzchni z betonu asfaltowego należy odbudować następująco: w śladzie wykopu i klinie odłamu wyznaczonego wg załącznika nr 2 podbudowę wykonać z kruszywa odpowiadającego normie PN-EN 13242+A1, o uziarnieniu 0/63mm i grubości warstwy min. 32cm, warstwa wiążąca z betonu asfaltowego AC16W grubości 6 cm, warstwa ścieralna z betonu asfaltowego AC 11S grubości 5 cm. Styk odbudowywanej nawierzchni z nawierzchnią istniejącą uszczelnić taśmą bitumiczną. Na całej długości zadania odbudować nowe elementy betonowe dopasowane wzorem i kolorem do stanu istniejącego.

Szerokość wykopu pod ciepłociąg wynosić będzie 1,0m.

Wykop pod ciepłociąg wykonany będzie w gruntach piaszczystych.

Przyjęto kąt tarcia wewnętrznego wynosi: $\Phi = 15-37^\circ$ Dla celów obliczeniowych przyjęto

$\Phi = 37^\circ$

Zgodnie z załącznikiem nr.2 ZDMIKP kąt dla zasięgu odbudowy klina odłamu wyniesie :

$f = 45^\circ + 37/2 = 63,5^\circ$

Zasięg odbudowy klina odłamu wynosi:

$b = 100 \text{ cm}$

$z = 101 \text{ cm}$

$z + b + z = 101 + 100 + 101 = 302 \text{ cm}$.

Grunt piaszczysty na podsypkę gr. 10 cm przyjąć w wys. 50%+50% - wykorzystać grunt rodzimy. Wykop należy zasypywać cienkimi warstwami, każdą oddzielnie zagęszczając. Obsypkę kanałów należy wykonać 30 cm ponad wierzch rury i zagęścić do współczynnika (zmodyfikowana próba Proctora) $Is=95\%$. Zасыpkę należy wykonywać warstwami 30 cm i zagęszczając. Zagęszczenie warstw zasypki do przedostatniej warstwy należy wykonać ze wskaźnikiem zagęszczenia $Is=97\%$. Ostatnią warstwę zagęścić do $Is = 1,0$.

Grunty rodzime nadają się do zasypywania wykopów. Urobek gruntów piaszczystych należy składować obok wykopów. Grunty nasypowe należy odwozić na stały odkład w miejsce wskazane przez wykonawcę.

Ze względu na wysoki poziom wody gruntowej wystąpić może konieczność odwodnienia wykopu igłofiltrami (obustronnie) o głębokości do 6 m i rozstawie 1 m oraz wspomagająco drenażem poziomym z rur PVC perforowanych ułożonych obustronnie wzdłuż ścian wykopu. W trakcie prowadzenia robót należy zapewnić bezpieczne dojście i awaryjny dojazd do posesji. W trakcie wykonawstwa należy przestrzegać warunków BHP w zakresie zabezpieczenia i oznakowania wykopów, montażu, transportu i składowania materiałów zgodnie z Rozporządzeniem MB i PMB (Dz. U. nr 13/72 poz. 47) w sprawie BHP przy robotach budowlano-montażowych.

Całość zadania wykonać zgodnie z decyzją nr UP -169/2017 z dnia 27.02.2017r.

3.13. Uwagi końcowe

- Całość robót związanych z realizacją sieci wykonywać wg:
 - Katalogu preizolowanych sieci cieplnych, projektowanie i wykonawstwo.
 - Instrukcji „Montaż przewodów i elementów sygnalizacji alarmowej system impulsowy”.
 - Warunków technicznych wykonania i odbioru sieci ciepłowniczych z rur i elementów preizolowanych wyd. COBRTI „Instal” W-wa 2002 r
 - PN-92/M-34031 – Rurociągi pary i wody gorącej
 - PN-B-10405; 1995r. – Sieci cieplne zewnętrzne. Wymagania i badania techniczne przy odbiorze.
 - PN-B-10736 – Roboty ziemne . Warunki techniczne wykonania.
- W czasie wykonywania robót należy zachować ostrożność i przestrzegać przepisów BHP i przeciwpożarowych
- Elementy sieci podlegające odbiorowi:
 - połączenia spawane i złączki
 - próba ciśnieniowa rur i muf
 - system sygnalizacji alarmowej
- Zасыpanie odcinka sieci wymaga zgody inspektora nadzoru, potwierdzonego wpisem do dziennika budowy
- Przyłącze ciepłownicze należy przepłukać mieszanką powietrzno – wodną wykorzystując jako zbiornik powietrza drugi przewód i wykorzystując wodę użytą do próby na ciśnienie
- W przypadku wystąpienia nieprzewidzianych kolizji należy skontaktować się z autorem projektu
- Wykonawca robót obowiązany jest znać technologię rur preizolowanych wybranego przez Inwestora producenta i posiadać zaświadczenia o przeszkoleniu.

- Opracował:

inż. Szymon Pawlak

Uprawnienia budowlane do projektowania i kierowania robotami budowlanymi bez ograniczeń w specjalności instalacyjnej w zakresie sieci, instalacji i urządzeń: ciepłych, wentylacyjnych, gazowych, wodociagowych i kanalizacyjnych.
nr 412/0006 PWG/S/08

SPECYFIKACJA ELEMENTÓW PRZYŁACZA CIEPLNEGO:

Nr węzła Patrz Schemat	Wyszczególnienie-symbol katalogowy	Ilość sztuk
1	2	3
1.1	Wcinka na gorąco DN40 - kpl	2
1.2	Rura prosta preizolowana z alarmem DN40/110 Stal czarna ze szwem gat. Stali R-37 L=1,5m	2
1.3	Zawór odcinający preizolowany z alarmem DN40/110 Stal czarna ze szwem gat. Stali R-37 L=1,5m	2
1.4	Rura prosta preizolowana z alarmem DN40/110 Stal czarna ze szwem gat. Stali R-37 L=4,0m	2
	Skrzynka uliczna do zasuw /żeliwna/	2
	Pierścień odciążający do skrzynki	2

Nr węzła Patrz Schemat	Wyszczególnienie-symbol katalogowy	Ilość sztuk
1	2	3
	Pierścień gumowy dla rury Ø40/110	4
	Złącze mufowe termokurczliwe dla rury Ø40/110	24
	Taśma ostrzegawcza	~20m
	Końcówka termokurczliwa Ø40/110	2 szt.
	Zawór kulowy kołnierzowy DN40, PN25 - węzeł cieplny	2 szt.
	Zawór kulowy kołnierzowy DN15, PN25 - węzeł cieplny	2 szt.
	Manometr z zaworem monometrycznym - węzeł cieplny	1 szt.
	Rura do telemetrii PEHD DN40	15m
	Puszka przyłączeniowa złącze PP (UB)	1 szt.

MAPA DO CELÓW PROJEKTOWYCH

SKALA 1:500

Bydgoszcz, ul. Racławicka 10

MPG.D.422.0803.2017

Arkusz mapy: 321.0131

Jedn. ew. 046101_1.0112

Obręb: 112

PUWG 2000 s. 6 Układ wys. Amsterdam

Wykonano: Bydgoszcz, dnia: 23.03.2017r

Poświadczam, że niniejszy dokument został opracowany w wyniku prac geodezyjnych i kartograficznych, których rezultaty zawiera operat techniczny wpisany do ewidencji materiałów państwowego zasobu geodezyjnego i kartograf.

MIEJSKA PRACOWNIA GEODEZYJNA W BYDGOSZCZY

Grodzki Ośrodek Dokumentacji

Geodezyjnej i Kartograficznej w Bydgoszczy
Identyfikator ewidencyjny materiału zasobu operatu technicznego:

P.0461.

Data wpisania operatu technicznego do ewidencji materiałów zasobu:

Imię, nazwisko i podpis osoby reprezentującej organ.

Zespół Uzgadniania Dokumentacji

Projektowej w Bydgoszczy

Aktualne projektowane sieci uzgodnione w ZUDP

Brak projektowanych sieci w ZUDP

Stan na dzień 21.03.2017r.


Nie wykonano ustalenia obciążenia użytkownikami gruntowymi

Przedsiębiorstwo Usług Geodezyjnych i Kartograficznych
"GEOPLAN". S.C.
ul. Betonowa 1, 86-005 BIAŁE BŁOTA
tel./fax (052) 349-40-68; 324-01-65


Zastrzegam, że opracowana mapa może nie zawierać pełnej informacji o przebiegu przewodów podziemnych, których z powodu braku zgłoszenia do geodezyjnej inwentaryzacji powykonawczej, braku danych z instytucji branżowych oraz stosowanych metod pomiaru ujawnienie jest niemożliwe.

Wszelkie obiekty budowlane i przewody podziemne podlegają wytyczeniu oraz zainwentaryzowaniu przez jednostki wykonawstwa geodezyjnego

X=5889300
Y=6500150

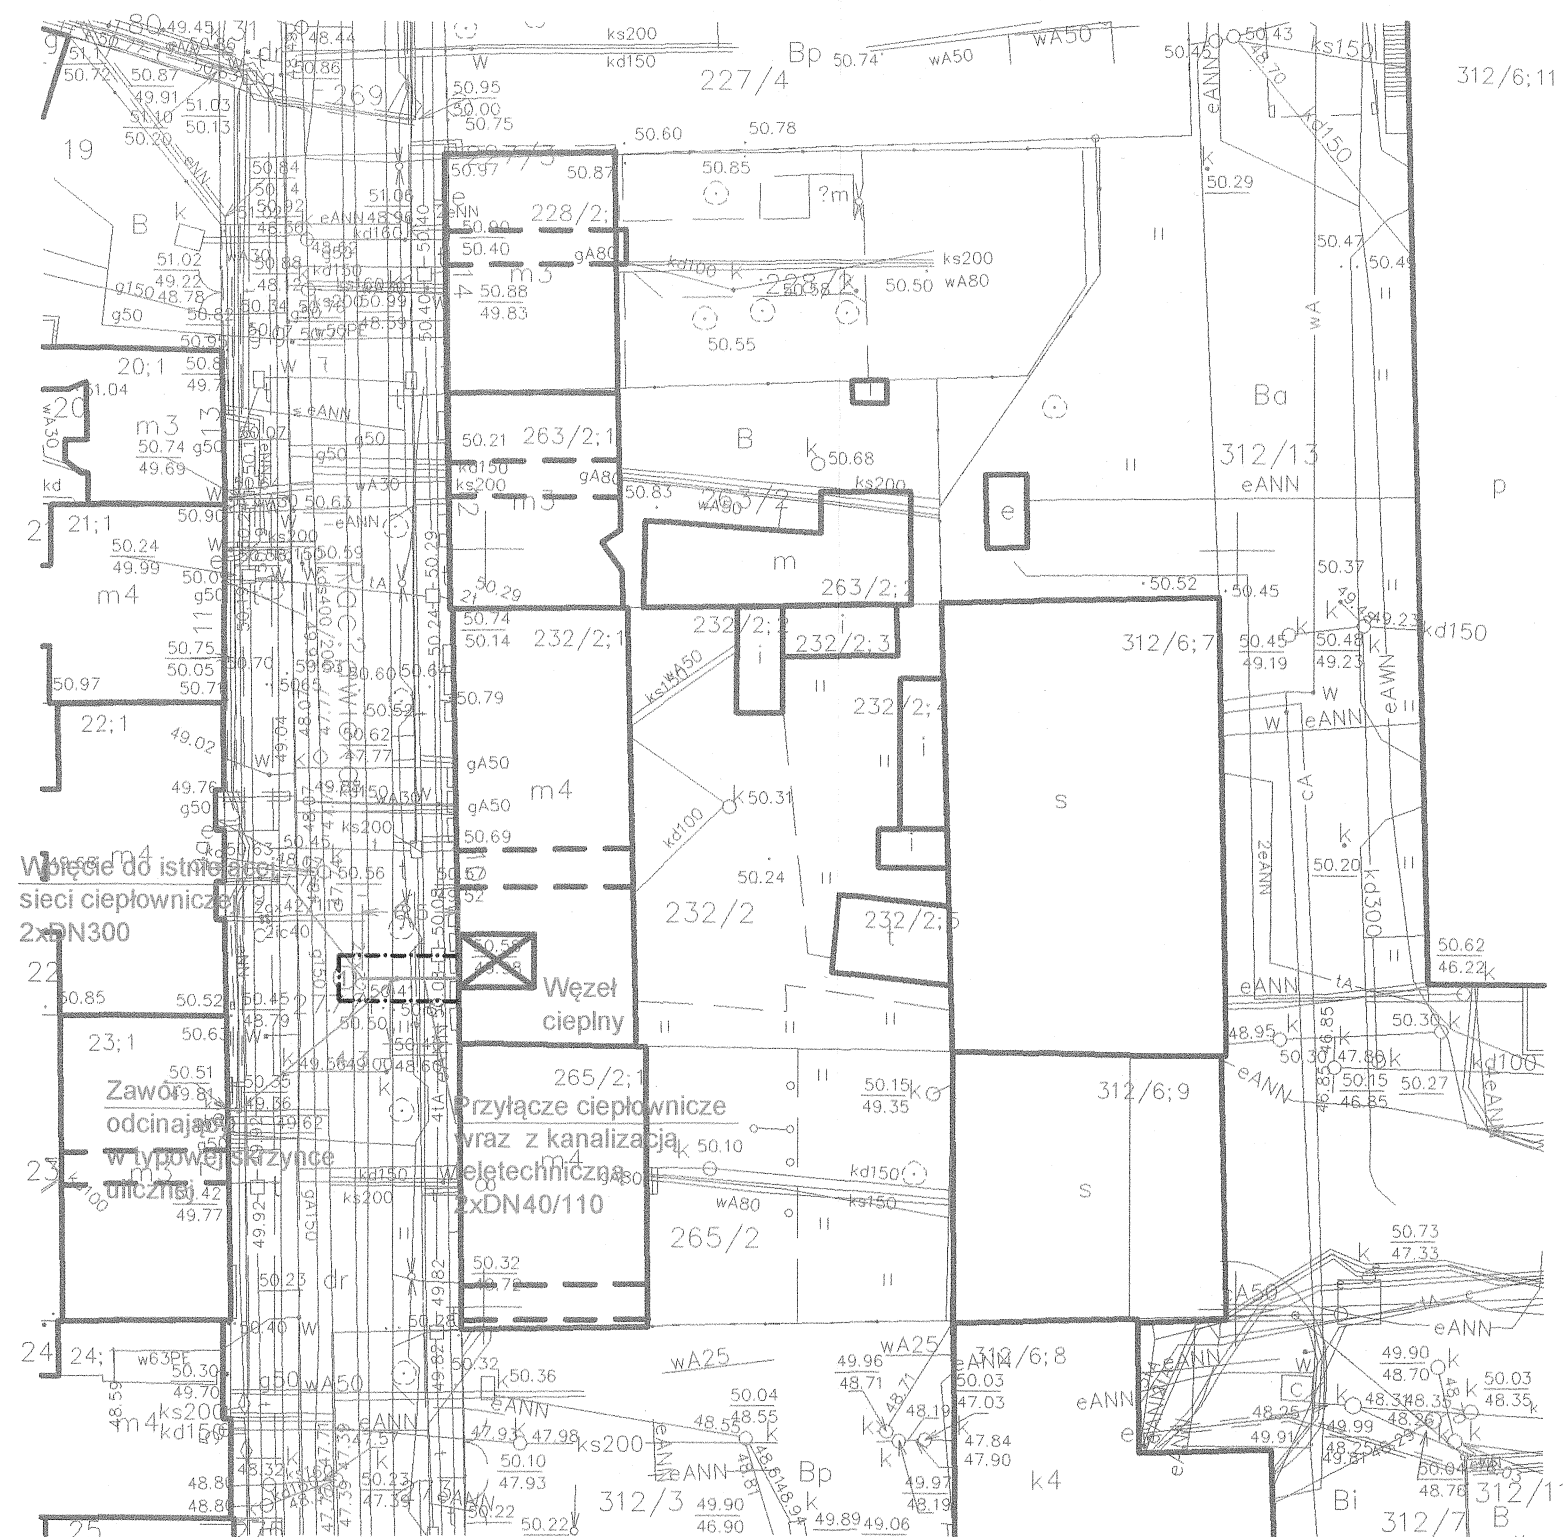

LEGENDA:

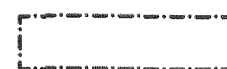

Projektowane przyłącze ciepłownicze wraz z kanalizacją teletechniczną
Zakres obszaru oddziaływania obiektu

PROJEKT ZAGOSPODAROWANIA TERENU SKALA 1:500

INWESTOR: Komunalne Przedsiębiorstwo Energetyki Ciepłej Sp. z o.o.
ul. Ks. J. Schulza 5, 85-315 Bydgoszcz



TEMAT: PRZYŁĄCZE CIEPLNE WRAZ Z INSTAL. TELETECHNICZNĄ DO BUDYNKU MIESZKALNEGO W BYDGOSZCZY PRZY UL. RACŁAWICKIEJ 10

	NAZWISKO – NR UPR.	PODPIS
PROJEKTANT	inż. Szymon Pawlak Uprawnienia do projektowania i kierowania robotami budowlanymi bez ograniczeń w specjalności instalacyjnej w zakresie sieci, instalacji urządzeń cieplnych, wentylacyjnych, gazowych, wodociagowych i kanalizacyjnych KUP/0157/PWOS/06	
SPRAWDZAJĄCY	mgr inż. Katarzyna Paszkowska Uprawnienia do projektowania bez ograniczeń w specjalności instalacyjnej w zakresie sieci, instalacji urządzeń cieplnych, wentylacyjnych, gazowych, wodociagowych i kanalizacyjnych KUP/0067/POOS/06	

NR RYS. 1 BRANŻA: SANITARNA DATA: 03.03.2017

pas drogowy
nawierzchnia utwardzona
asfalt

chodnik - kostka betonowa

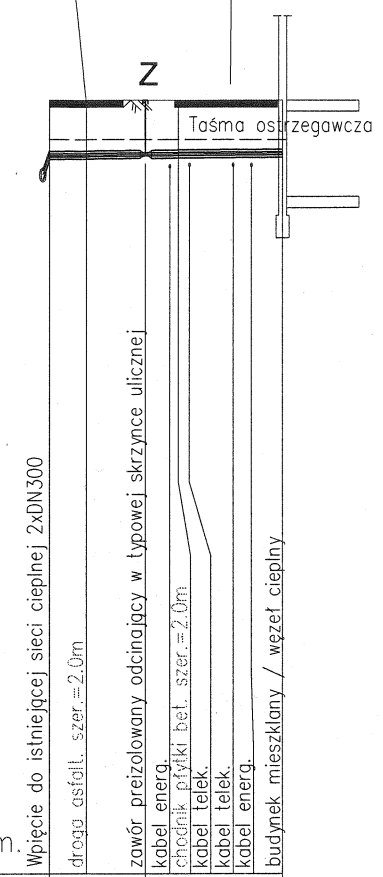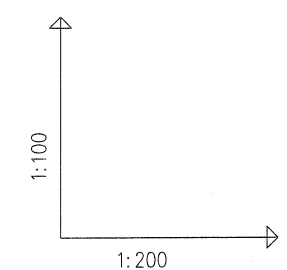


POZIOM PORÓWNAWCZY		40.00 m n.p.m.	
PROJ. RZĘDNA TERENU		50.50	50.50
RZĘDNA TERENU ISTN.		50.50	50.50
RZĘDNA POWIERZCHNI SIECI		49.50 49.80	49.81 49.82 49.83
RZĘDNA OSI SIECI		49.50 49.75	49.76 49.77
NAZIOM		1.00 0.69	0.69 0.66
ZAGŁĘBIENIE OSI SIECI		1.00 0.75	0.74 0.72
SPADKI, DŁUGOŚCI		5‰	6.35m
ŚREDNICA, MATERIAŁ		Ø40/110 L=6.35m	
ODLEGŁOŚCI		0.00 2.60 2.60 3.50 3.75 6.35	

1 ST-1 Bud

Zawory na spięciu i pierwsze zawory odcinające w węźle cieplnym stosować jako kołnierzowe na ciśnienie 2,5MPa. Między zaworami na spięciu zamontować manometr

INSTALACJA W WĘZLE CIEPLNYM

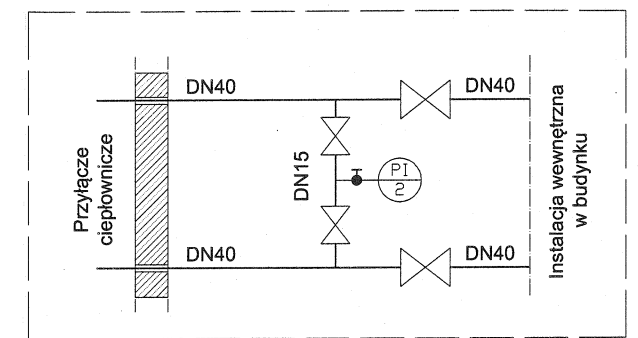

Legenda:

- Przyłącze ciepłownicze
- Taśma ostrzegawcza


PROFIL PODŁUŻNY SKALA 1:100/200


INWESTOR: Komunalne Przedsiębiorstwo Energetyki Ciepłej Sp. z o.o.
ul. Ks. J. Schulza 5, 85-315 Bydgoszcz

TEMAT: PRZYŁĄCZE CIEPLNE WRAZ Z INSTAL. TELETECHNICZNĄ DO BUDYNKU
MIESZKALNEGO W BYDGOSZCZY PRZY UL. RACŁAWICKIEJ 10


	NAZWISKO – NR UPR.	PODPIS
PROJEKTANT	inż. Szymon Pawlak Uprawnienia do projektowania i kierowania robotami budowlanymi bez ograniczeń w specjalności instalacyjnej w zakresie sieci, instalacji i urządzeń cieplnych, wentylacyjnych, gazowych, wodociągowych i kanalizacyjnych KUP/0157/PWOS/06	
SPRAWDZAJĄCY	mgr inż. Katarzyna Paszkowska Uprawnienia do projektowania bez ograniczeń w specjalności instalacyjnej w zakresie sieci, instalacji i urządzeń cieplnych, wentylacyjnych, gazowych, wodociągowych i kanalizacyjnych KUP/0067/POOS/06	

NR RYS. 2 BRANŻA: SANITARNA DATA: 03.03.2017

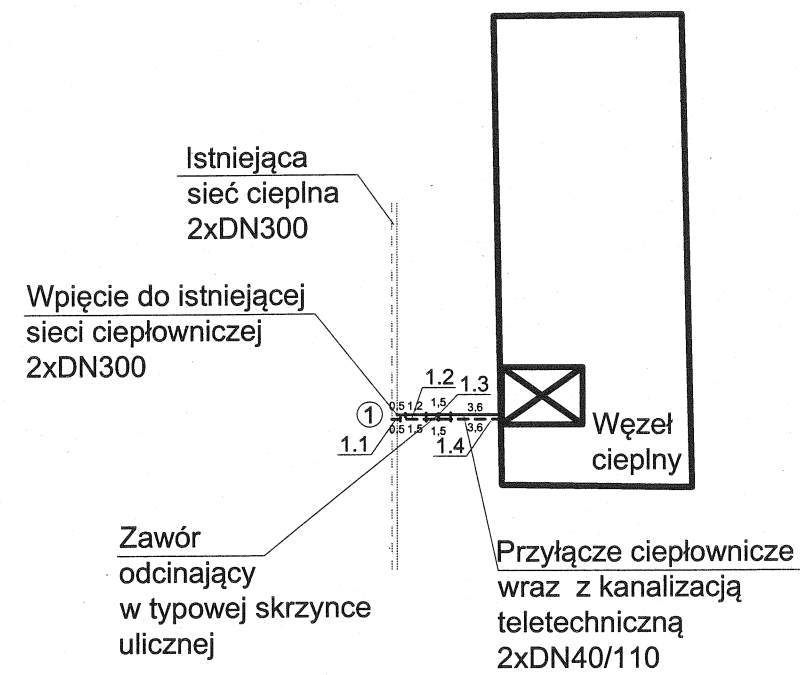

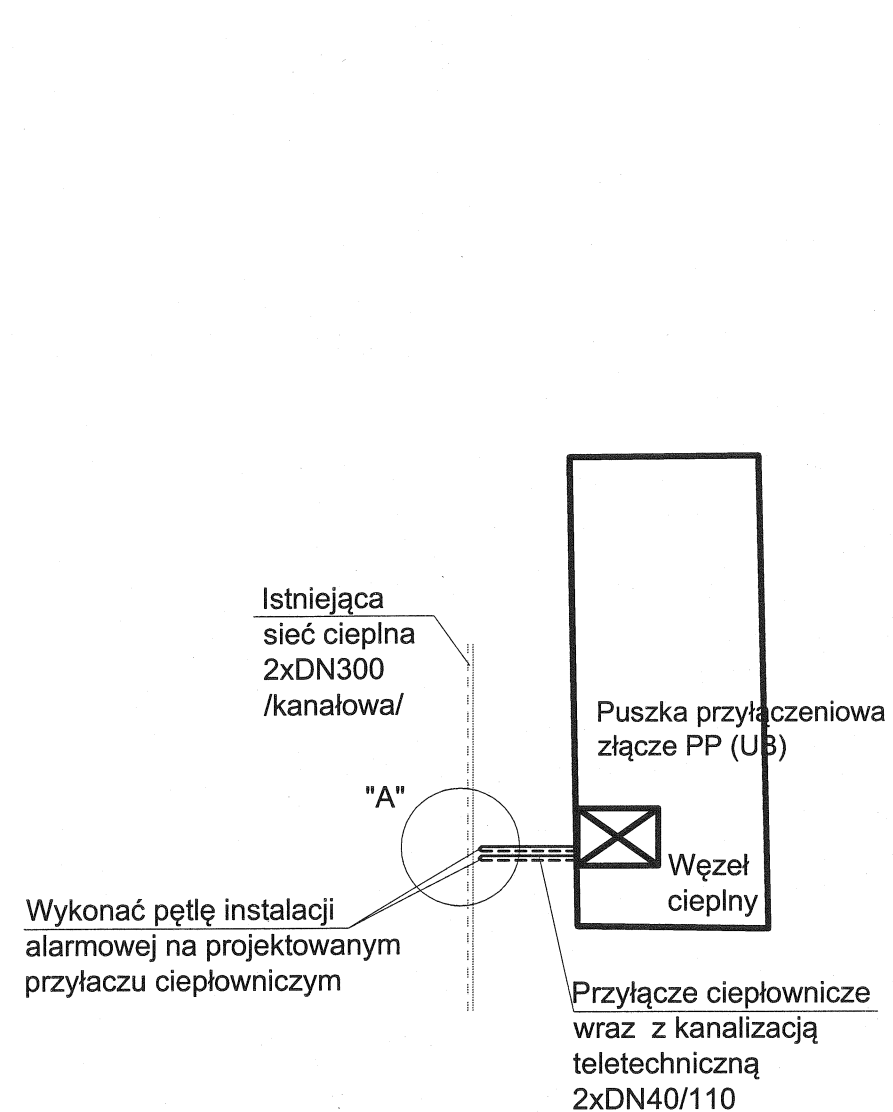

Szczegół "A"

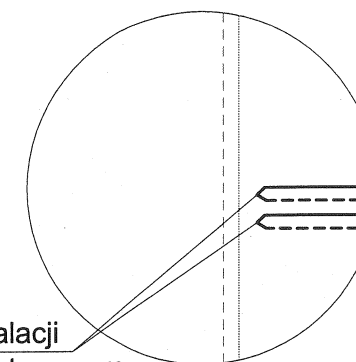

Wykonać pętlę instalacji alarmowej na projektowanym przyłączy ciepłowniczym

LEGENDA:


	Projektowane przyłącze ciepłownicze
	Istniejąca sieć cieplna

SCHEMAT INSTALACJI ALARMOWEJ

INWESTOR: Komunalne Przedsiębiorstwo Energetyki Ciepłej Sp. z o.o.
ul. Ks. J. Schulza 5, 85-315 Bydgoszcz

TEMAT: PRZYŁĄCZE CIEPLNE WRAZ Z INSTAL. TELETECHNICZNĄ DO BUDYNKU
MIESZKALNEGO W BYDGOSZCZY PRZY UL. RACŁAWICKIEJ 10

	NAZWISKO - NR UPR.	PODPIS
PROJEKTANT	inż. Szymon Pawlak Uprawnienia do projektowania i kierowania robotami budowlanymi bez ograniczeń w specjalności instalacyjnej w zakresie sieci, instalacji i urządzeń cieplnych, wentylacyjnych, gazowych, wodociągowych i kanalizacyjnych KUP/0157/PWOS/06	
SPRAWDZAJĄCY	mgr inż. Katarzyna Paszkowska Uprawnienia do projektowania bez ograniczeń w specjalności instalacyjnej w zakresie sieci, instalacji i urządzeń cieplnych, wentylacyjnych, gazowych, wodociągowych i kanalizacyjnych KUP/0067/POOS/06	
NR RYS. 4	BRANŻA: SANITARNA	DATA: 03.03.2017

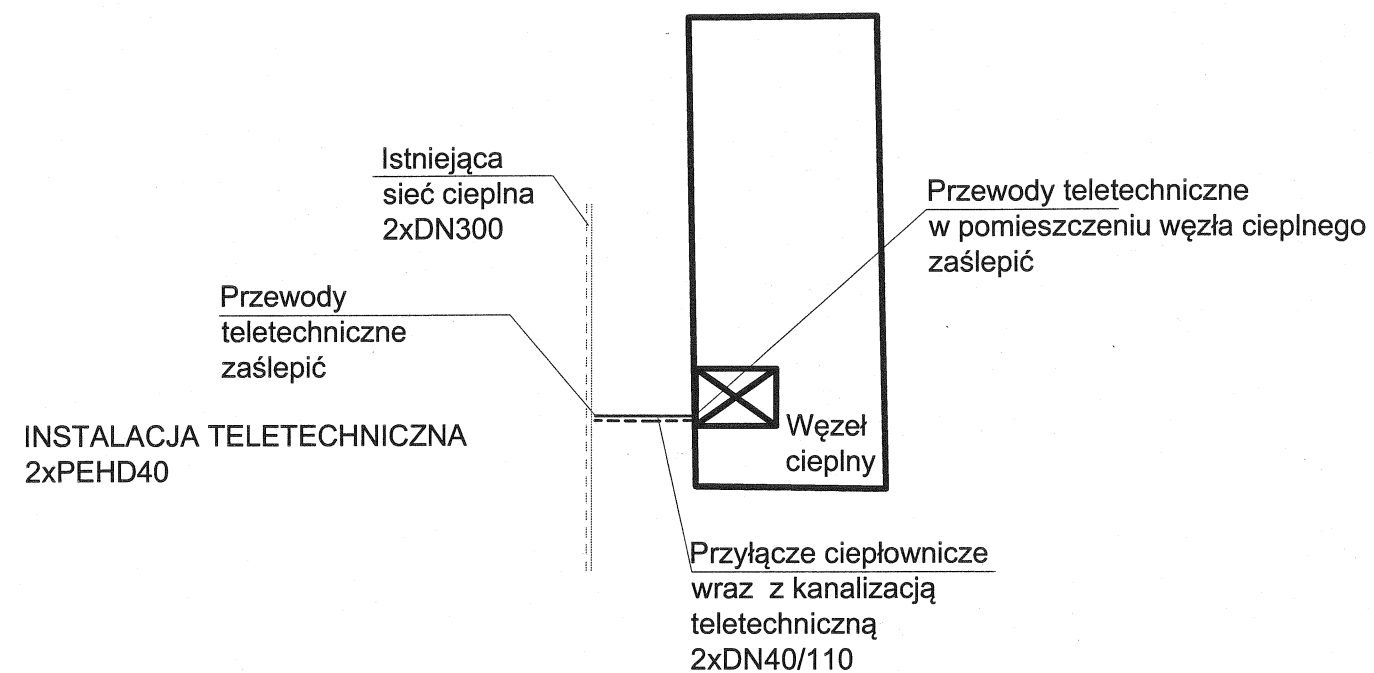

LEGENDA:

=====	Projektowane przyłącze ciepłownicze
-----	/instalacja teletech. 2xPEHD 40/
-----	Istniejąca sieć cieplna


SCHEMAT INSTALACJI TELETECHNICZNEJ

INWESTOR: Komunalne Przedsiębiorstwo Energetyki Ciepłej Sp. z o.o.
ul. Ks. J. Schulza 5, 85-315 Bydgoszcz

TEMAT: PRZYŁĄCZE CIEPLNE WRAZ Z INSTAL. TELETECHNICZNĄ DO BUDYNKU
MIESZKALNEGO W BYDGOSZCZY PRZY UL. RACŁAWICKIEJ 10

	NAZWISKO - NR UPR.	PODPIS
PROJEKTANT	inż. Szymon Pawlak Uprawnienia do projektowania i kierowania robotami budowlanymi bez ograniczeń w specjalności instalacyjnej w zakresie sieć, instalacji i urządzeń cieplnych, wentylacyjnych, gazowych, wodociągowych i kanalizacyjnych KUP/0157/PWOS/06	
SPRAWDZAJĄCY	mgr inż. Katarzyna Paszkowska Uprawnienia do projektowania bez ograniczeń w specjalności instalacyjnej w zakresie sieć, instalacji i urządzeń cieplnych, wentylacyjnych, gazowych, wodociągowych i kanalizacyjnych KUP/0067/POOS/06	
NR RYS. 5	BRANŻA: SANITARNA	DATA: 03.03.2017

PRZYŁĄCZE CIEPLNE 2xDN40/110

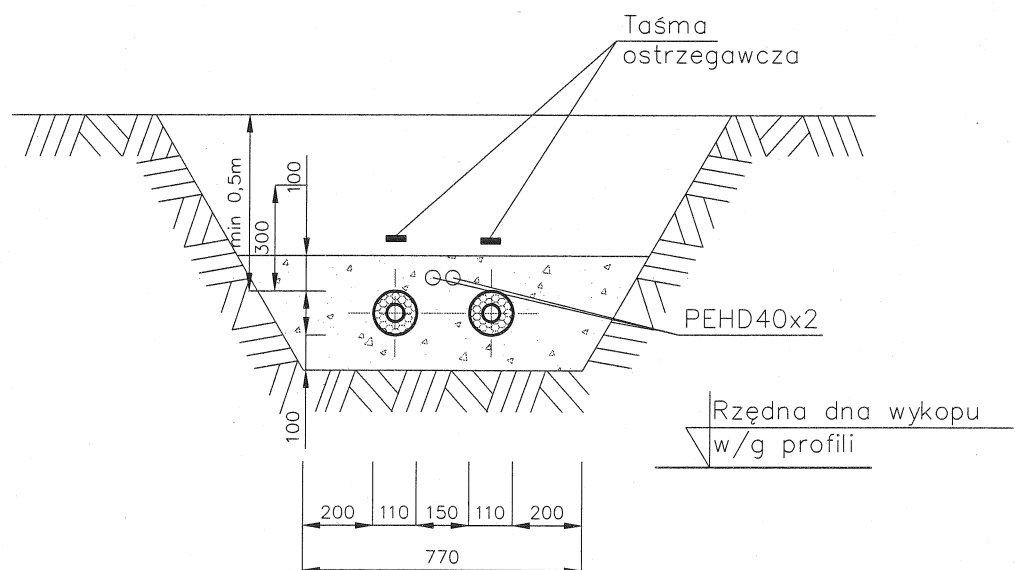

PRZEKRÓJ POPRZECZNY SKALA 1:20

INWESTOR: Komunalne Przedsiębiorstwo Energetyki Ciepłej Sp. z o.o.
ul. Ks. J. Schulza 5, 85-315 Bydgoszcz

TEMAT: PRZYŁĄCZE CIEPLNE WRAZ Z INSTAL. TELETECHNICZNĄ DO BUDYNKU
MIESZKALANEGO W BYDGOSZCZY PRZY UL. RACŁAWICKIEJ 10

	NAZWISKO - NR UPR.	PODPIS
PROJEKTANT	inż. Szymon Pawlak Uprawnienia do projektowania i kierowania robotami budowlanymi bez ograniczeń w specjalności instalacyjnej w zakresie sieci, instalacji i urządzeń cieplnych, wentylacyjnych, gazowych, wodociagowych i kanalizacyjnych KUP/0157/IPWOS/06	
SPRAWDZAJĄCY	mgr inż. Katarzyna Paszkowska Uprawnienia do projektowania bez ograniczeń w specjalności instalacyjnej w zakresie sieci, instalacji i urządzeń cieplnych, wentylacyjnych, gazowych, wodociagowych i kanalizacyjnych KUP/0067/POOS/06	
NR RYS. 6	BRANŻA: SANITARNA	DATA: 03.03.2017

MAPA DO CELÓW PROJEKTOWYCH

SKALA 1:500

Bydgoszcz, ul. Racławicka 10

MPG.D.422.0803.2017

Arkusze mapy: 321.0131

Jedn. ew. 046101_1.0112

Obrób: 112

PUWG 2000 s. 6 Układ wys. Amsterdam

Wykonano: Bydgoszcz, dnia: 23.03.2017r

Powiadza się, że niniejszy dokument został opracowany na podstawie danych technicznych i ewidencji materiałów państwowego zasobu geodezyjnego i kartografii.

MIEJSKA PRACOWNIA GEODEZYJNA W BYDGOSZCZY

Grodzki Ośrodek Dokumentacji

Identyfikacja i inwentaryzacja zasobu geodezyjnego i kartograficznego.

Data wpisania operatu technicznego do ewidencji materiałów zasobu:

imię, nazwisko i podpis osoby reprezentującej organ.

Zespoł? Uzgodnienia Dokumentacji Projektowej w Bydgoszczy

Aktualne projektowane sieci uzgodnione w ZUP

Stan na dzień 21.03.2017r.

Wykonawca winien prowadzić prace w taki sposób, by w czasie robót zachować wszystkie punkty osnowy geodezyjnej. W przypadku naruszenia znaku geodezyjnego wykonawca jest zobowiązany do jego odnowienia i przekazania dokumentacji geodezyjnej do Ośrodka Dokumentacji Geodezyjnej, co stanowi warunek ostatecznego odbioru prac.

PREZYDENT MIASTA BYDGOSZCZY

Dokumentacja nr: MPG.Z.431. 03.04.2017

była przedmiotem narady koordynacyjnej przeprowadzonej w siedzibie Miejskiej Pracowni Geodezyjnej w Bydgoszczy przy ul. Grudziądzkiej 9-15 w Bydgoszczy

w formie zebrania zainteresowanych podmiotów.

Z up. Prezydenta Miasta
Przewodniczący Naczelni Koordynacyjnych
Halina Czapczat

Bydgoszcz, dnia 03.04.2017

Nie wykonano ustalenia obciążenia słuźebnościami gruntowymi

Przedsiębiorstwo Usług Geodezyjnych


"GEOPLAN", S.C.

ul. Betonowa 1, 86-005 BIAŁE BŁOTA

tel./fax (052) 349-40-68; 324-01-65

Zastrzegam sobie, że opracowana mapa może nie zawierać pełnej informacji o przebiegu przewodów podziemnych, których z powodu braku zgłoszenia do geodezyjnej inwentaryzacji powłokowej, braku danych z instytucji branżowych oraz stosowanych metod pomiaru upewnienie jest niemożliwe.

Wszelkie obiekty budowlane i przewody podziemne podlegają wyłączeniu oraz zainwentaryzowaniu przez jednostki wykonawstwa geodezyjnego

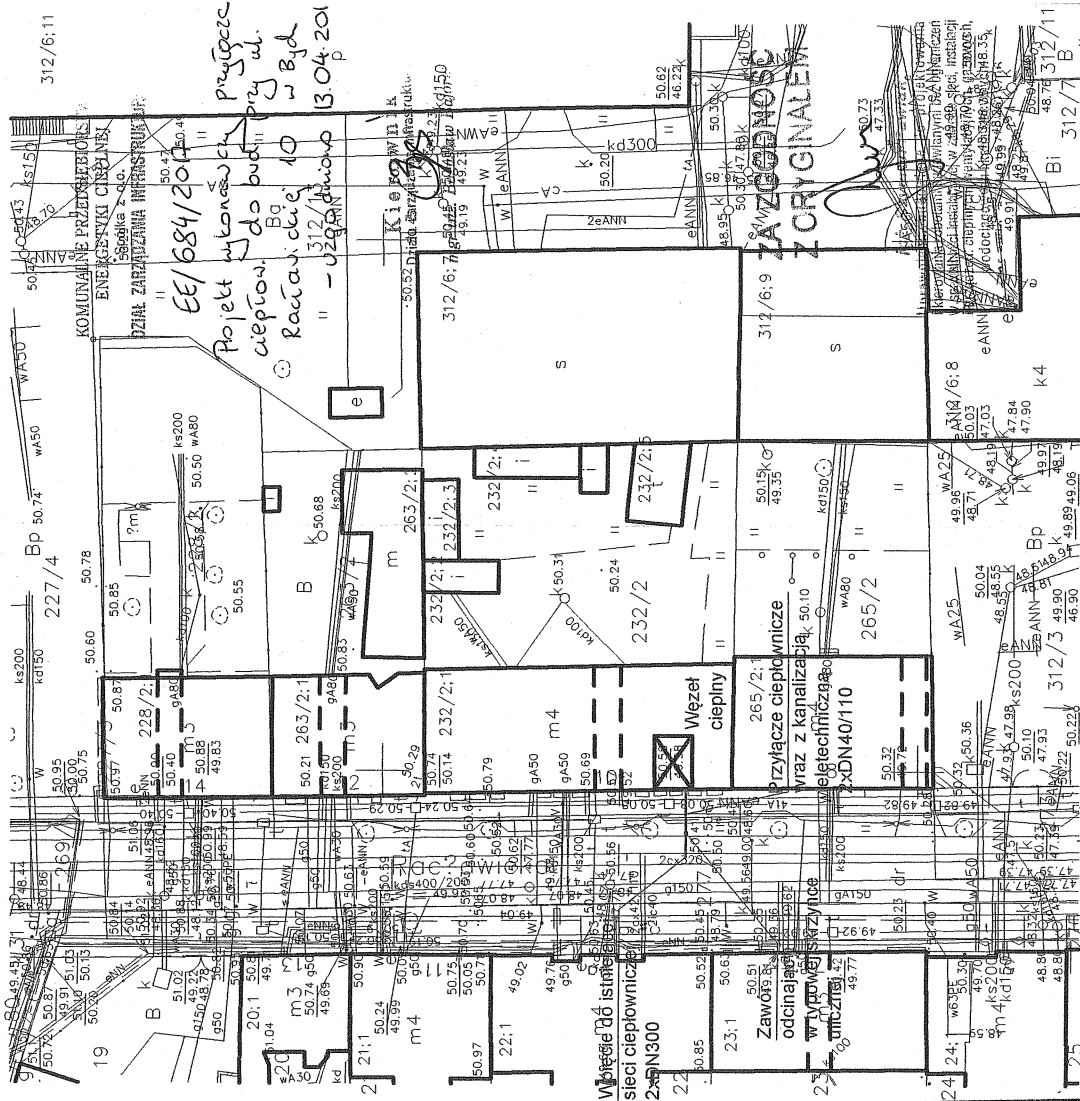

PROJEKT ZAGOSPODAROWANIA TERENU
SKALA 1:500

INWESTOR: Komunalne Przedsiębiorstwo Energetyki Cieplnej Sp. z o.o.
ul. Ks. J. Szulca 5, 85-315 Bydgoszcz

TEMAT: PRZYŁĄCZE CIEPLINE WRAZ Z INSTAL. TELETECHNICZNĄ DO BUDYNKU
MIESZKALNEGO W BYDGOSZCZY PRZY UL. RACŁAWICKIEJ 10

PROJEKTANT	NAMYSKO - NR UPR.	PODPIS
mgr inż. Szymon Pawlak	Uprawnienie do projektowania i kierowania robotami budowlanymi bez ograniczeń w oparciu o wykształcenie i doświadczenia w zawodzie inżyniera w specjalności inżynierii i technice budowlanej	
SPRAWDZAJĄCY	mgr inż. Katarzyna Paszkowska	
Uprawnienie do projektowania i kierowania robotami budowlanymi bez ograniczeń w oparciu o wykształcenie i doświadczenia w zawodzie inżyniera w specjalności inżynierii i technice budowlanej	KUP0187PWS008	KUP0007PWS008
NR RYS. 1	BRANŻA: SANITARNIA	DATA: 03.03.2017

PROTOKÓŁ UZGODNIENIA DOKUMENTACJI TECHNICZNEJ

1. Nazwa obiektu i adres: Budynek mieszkalny ul. Raclawickiej 10 w Bydgoszczy

2. Branża: przyłącze ciepłownicze

3. Autor dokumentacji: P.O.I. „DARCO” ul. Mazurska 7, Bydgoszcz

4.1. Zakład Produkcji i Przesyłu

Rejon Eksploatacji i Kontroli Sieci S-1

mgr Krzysztof Zakrocki

data złożenia dokumentacji

Uwagi: *losy nie stosować skrajnych ułamków.*

Do podpisów i obsyłu stosować i pisać poprawnie

data i podpis

4.2. Sekcja BHP i p.poż.

data złożenia dokumentacji

Uwagi

4.3. Dział Technicznej Obsługi Klienta

data i podpis

data złożenia dokumentacji

Uwagi: *bez uwagi*

Specjalista
ds. technicznych

Umowa p.n. z zleceniem, zadanie wpisane do umów o dofinansowanie umi.

Joanna Winiarska-Siedzi
mgr inż. Joanna Winiarska-Siedzi

data i podpis

11.04.2017.

4.4. Wydział Automatyki, Informatyki i Tech. Pom.

data złożenia dokumentacji

Uwagi: *bez uwagi*

11.04.2017

KIEROWNIK
Wydział Automatyki, Informatyki
i Techniki Pomiarowej

mgr inż. Maciej Kosiak

data i podpis

4.5. Wydział Elektroenergetyczny

data złożenia dokumentacji

Uwagi

4.6. Dział Inwestycji i Remontów

data i podpis

data złożenia dokumentacji

Uwagi: *bez uwagi*

13.04.2017

Z-ca Kierownika
Działu Inwestycji i Remontów

Andrzej Sakwiński

data i podpis

4.7. Dział Rozliczeń z Klientami

data złożenia dokumentacji

Uwagi

4.8. Dział Zarządzania Infrastrukturą

data i podpis

data złożenia dokumentacji

Uwagi: *bez uwagi*

MWI

Kierownik
Działu Zarządzania Infrastrukturą

Bogusław Bajorek

data i podpis

4.9. Uzgodnienie końcowe

Kierownik
Działu Zarządzania Infrastrukturą

mgr inż. Bogusław Bajorek

20.04.2017

data i podpis