Poświadcza się, że niniejszy dokument został opracowany w wyniku prac geodezyjnych i kartograficznych, których rezultaty zawiera operat techniczny wpisany do ewidencji materiału państwowego zasobu geodezyjnego i kartograficznego

Organ prowadzący państwowy zasób geodezyjny i kartograficzny	STAROSTA BYDGOSKI
Identyfikator ewidencyjny materiału zasobu - operatu technicznego	P.0013.2017.
Data wpisania operatu technicznego do ewidencji materiału zasobu	
Imię, nazwisko i podpis osoby reprezentującej organ	

MAPA DO CELÓW PROJEKTOWYCH

skala 1:500

woj.: kujawsko-pomorskie
pow.: bydgoski
Jed. ewid.: Koronowo [040304_4]
Obręb: M. KORONOWO [0001]
ID zgł.: 6640.6429.2017
Działka: wg zakresu

PUWG 2000 s. 6 Ukł. wys. Kronsztadt 60

Mapa stanowi pochodną zasadniczej mapy numerycznej po pomiarze wykonanym w miesiącu listopadzie 2017 roku

Nie wykonano ustalenia obciążeń służebnościami gruntowymi.

GEOPLAN Usługi Geodezyjne s.c.
Tomasz Kowalewski Piotr Ćwikliński
ul. Betonowa 1, 86-005 BIAŁE BŁOTA
tel./fax (052) 349-40-68; 324-01-65

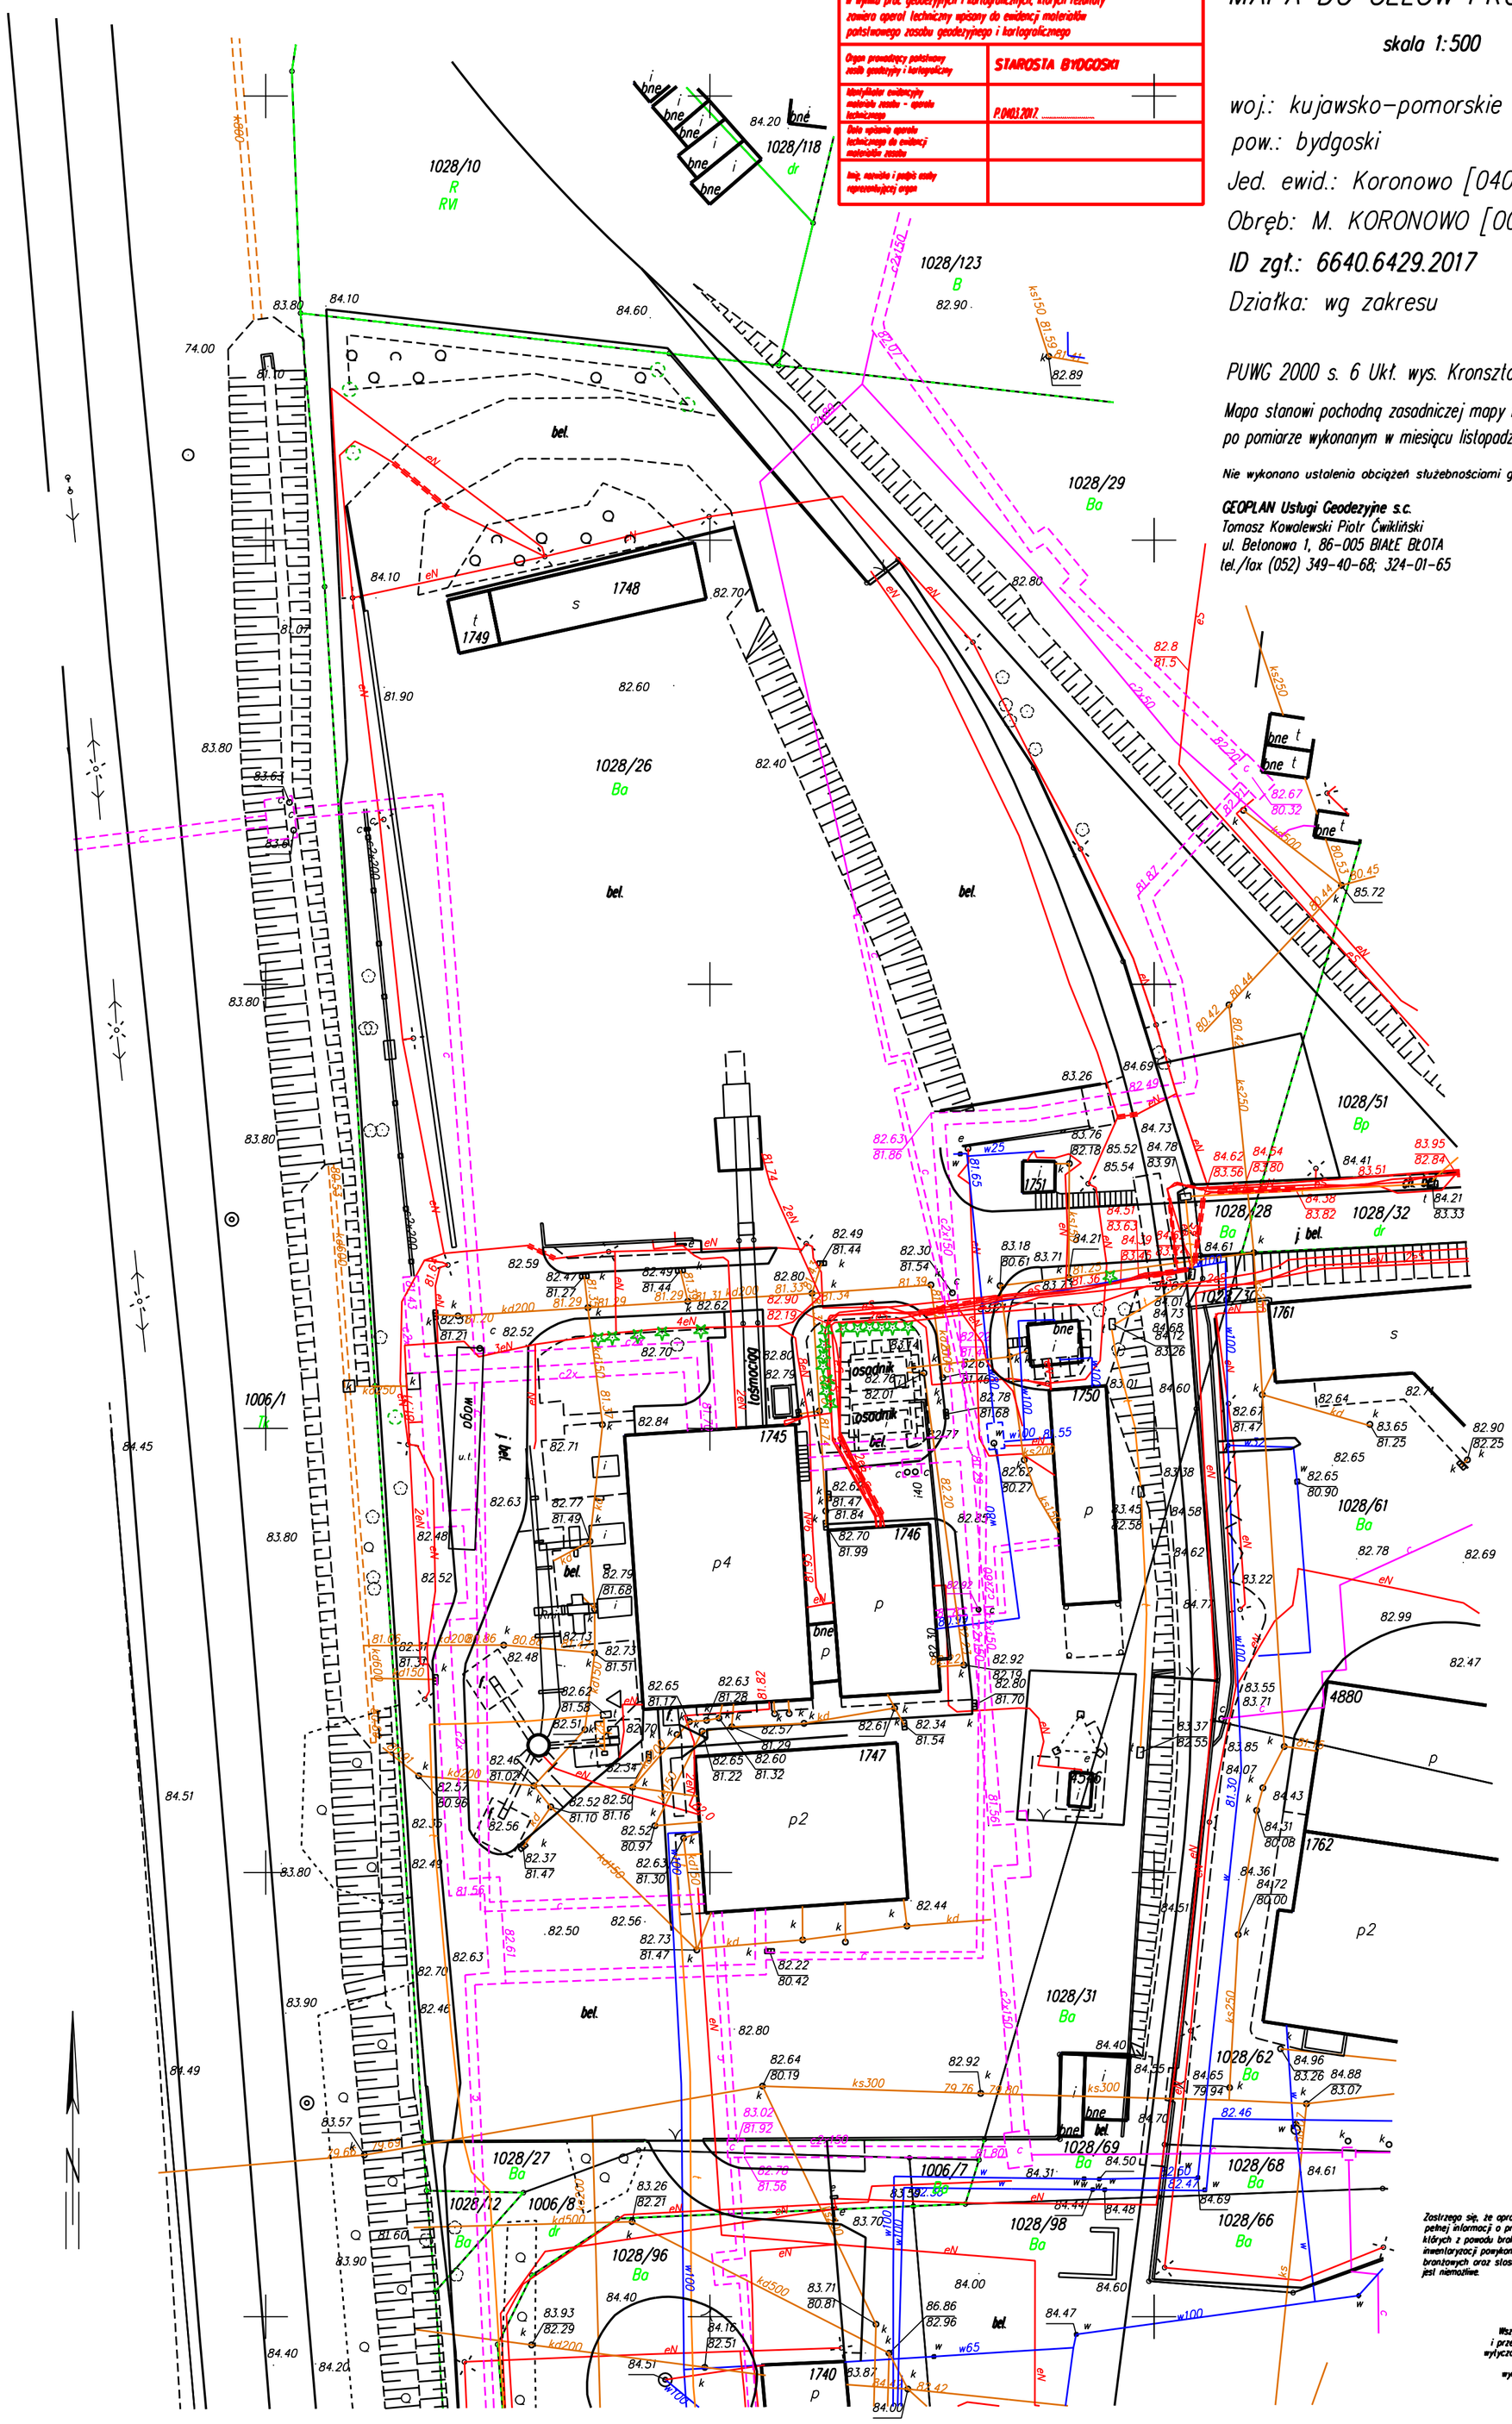

Zastrzega się, że opracowana mapa może nie zawierać pełnej informacji o przebiegu przewodów podziemnych, których z powodu braku zgłoszenia do geodezyjnej inwentaryzacji powykonawczej, braku danych z instytucji branżowych oraz stosowanych metod pomiaru ujawnienie jest niemożliwe.

Wszystkie obiekty budowlane i przewody podziemne podlegają wytyczeniu oraz zainwentaryzowaniu przez jednostki wykonastwa geodezyjnego